

Ситуационный план



Основанием для разработки градостроительной документации является Генеральный план Огневское сельского поселения, Каслинского муниципального района, Челябинской области.

Рассматриваемый земельный участок расположен в юго-западной части от озера Малый Куяш. Кадастровый номер: с 74:09:0809001:59 по 74:09:0809001:70 и с 74:09:0809001:100 по 74:09:0809001:112, 74:09:0809001:60.


Площадь территории в границах проектирования составляет - 129489 м2

Состав и содержание документации по планировке территории отвечают требованиям Градостроительного кодекса РФ, методическим рекомендациям по разработке документации по планировке территорий муниципальных образований, утвержденным приказом № 86 от 13.04.2012 Министра строительства инфраструктуры и дорожного хозяйства Челябинской области.

Ведомость рабочих чертежей основного комплекта

Лист	Наименование	Примечание
1	Общие данные. Ситуационный план	
2	План современного использования территории (Опорный план)	
3	План красных линий с эскизом застройки (Основной чертеж). М 1:1000	
4	Разбивочный план. М 1:1000	
5	Транспортная схема. М 1:1000	
6	Сводный план инженерных сетей. М 1:1000	

Выкопировка из публичной кадастровой карты

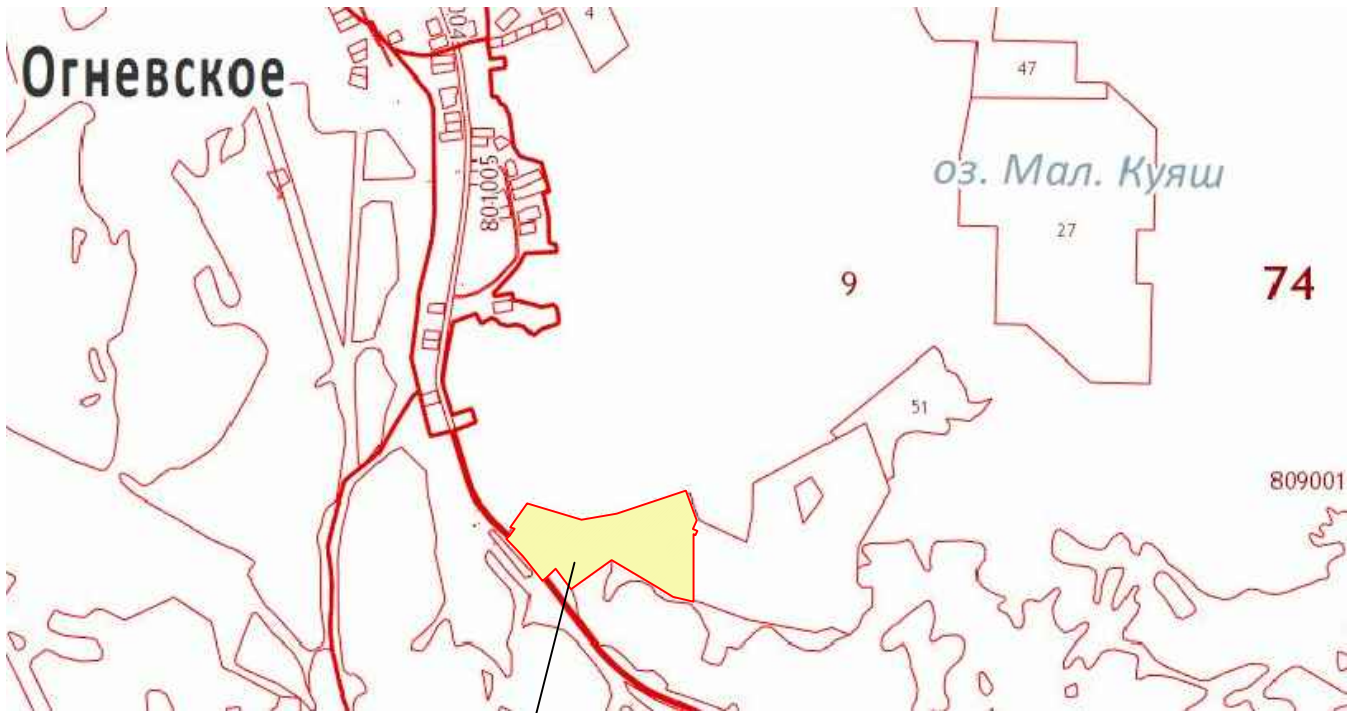

Участок проектирования
с 74:09:0809001:59 по 74:09:0809001:70 и
с 74:09:0809001:100 по 74:09:0809001:112,
74:09:0809001:60

						7401/16-ПП			
						Челябинская область, Каслинский район, с. Огневское			
Изм.	Кол.	Лист	№ док.	Подп.	Дата	Проект планировки и межевания земельных участков к.н.: с 74:09:0809001:59 по 74:09:0809001:70 и с 74:09:0809001:100 по 74:09:0809001:112, 74:09:0809001:60	Стадия	Лист	Листов
ГИП		Турабаева					П	1	
ГАП		Усова				Общие данные. Ситуационный план	ЗАО СПТБ ПищеПромПроект г.Челябинск		
Разраб.		Такиуллина							
Н.контроль		Алекперова							