

ООО "Агат-ПРО"
г. Челябинск

инв. 02.20

Челябинская область, р-н Каслинский, СТ "Юбилейный"

Проект планировки территории в границах кадастровых
кварталов 74:09:0404058 и 74:09:0404070, для размещения
линейного объекта: строительство ВЛ-10 кВ, ТП-10/0,4 кВ,
площадью 37821 кв. м.

ПРОЕКТ

0000.001.02.20-ПП

г. Касли
2020 год

ООО "Агат-ПРО"
г. Челябинск

Челябинская область, р-н Каслинский, СТ "Юбилейный"

Проект планировки территории в границах кадастровых
кварталов 74:09:0404058 и 74:09:0404070, для
размещения линейного объекта: строительство ВЛ-10
кВ, ТП-10/0,4 кВ, площадью 37821 кв. м.

0000.001.02.20-ПП

Главный инженер проекта



Н. И. Горбачев

г. Касли
2020 год

ВЕДОМОСТЬ РАБОЧИХ ЧЕРТЕЖЕЙ ОСНОВНОГО КОМПЛЕКТА МАРКИ "ПП"

ЛИСТ	НАИМЕНОВАНИЕ	ПРИМЕЧАНИЕ
1	Общие данные	
2	Схема использования территории в период подготовки проекта планировки территории	
3	Чертеж красных линий. Чертеж границ зон планируемого размещения ВЛ-10 кВ. М 1:2000.	
4	Чертеж красных линий. Чертеж границ зон планируемого размещения ВЛ-10 кВ. М 1:2000.	
5	Номера характерных точек красных линий	

Проект разработан в соответствии с действующими строительными нормами и правилами в т. ч. нормами и правилами по взрыво- и пожаробезопасности, технике безопасности и промышленной санитарии.


Гл. инженер проекта



Н. И. Горбачев


ИНВ. N ПОДЛ. 02.20	ВЗАМ. ИНВ. N	Гл. инженер проекта						 Н. И. Горбачев			
								0000.001.02.20-ПП			
								Челябинская область, р-н Каслинский, СТ "Юбилейный"			
		ИЗМ.	КОЛУЧ	ЛИСТ	N ДОК.	ПОДПИСЬ	ДАТА				
								Проект планировки территории в границах кадастровых кварталов 74:09:0404058 и 74:09:0404070, для размещения линейного объекта: строительство ВЛ-10 кВ, ТП-10/0,4 кВ площадью 37821 кв. м.	СТАДИЯ	ЛИСТ	ЛИСТОВ
		Разраб.	Брохович		02.19			П	1	5	
		Проверил	Власов		02.19						
		Н. контр.	Шилов		02.19						

Схема использования территории в период подготовки проекта планировки территории

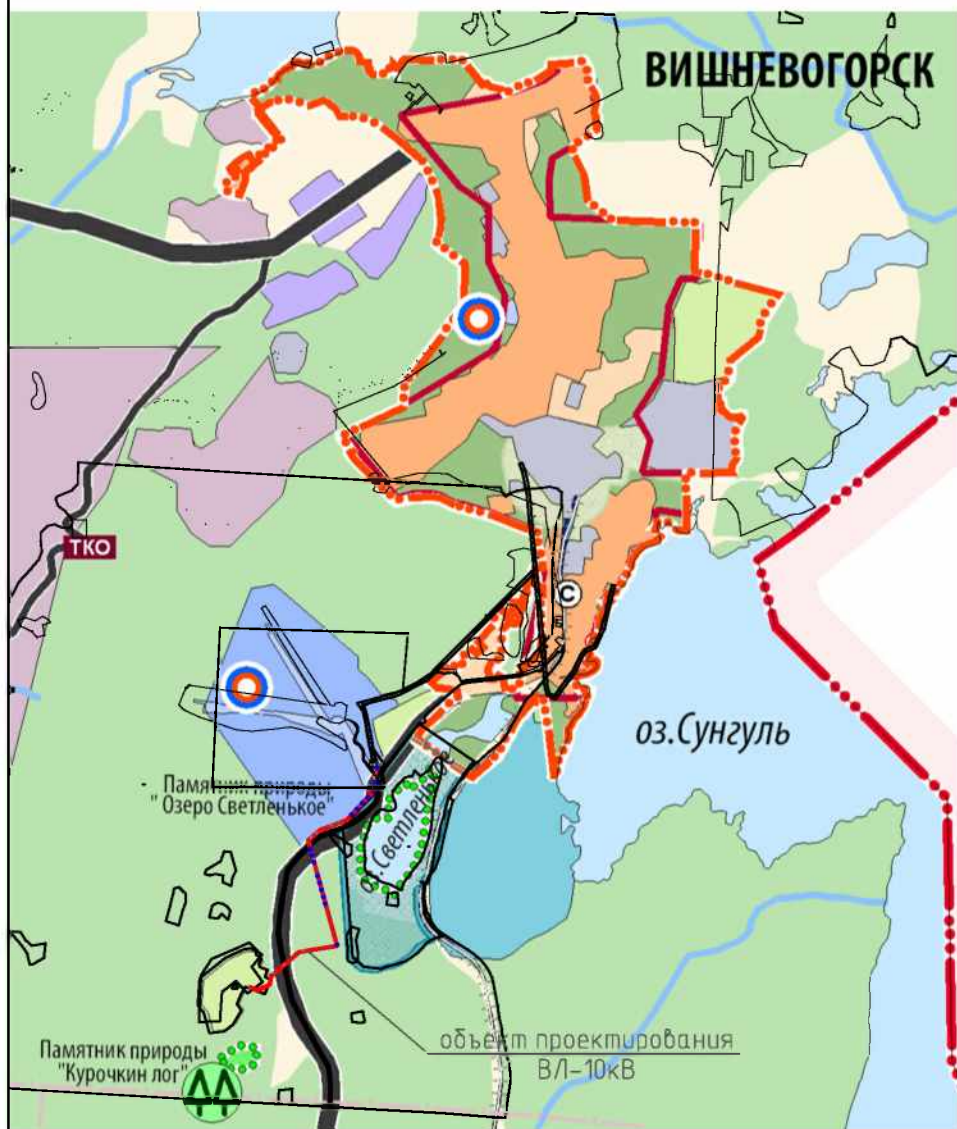

Ситуационная схема

Выкопировка из СТП Каслинского района

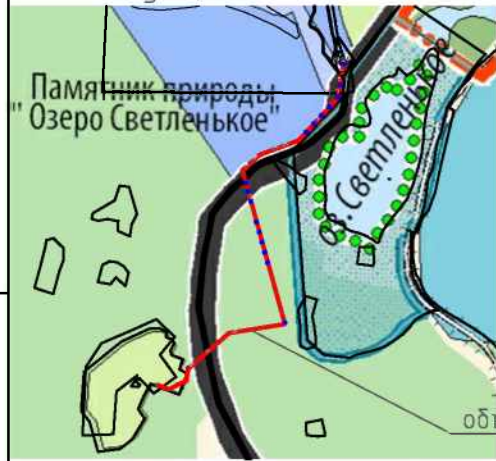

объект проектирования
ВЛ-10кВ


Условные обозначения:

— Линия проектируемого линейного
объекта ВЛ-10кВ

Территории:


- ЗЕЛЕННЫЕ НАСАЖДЕНИЯ ОБЩЕГО ПОЛЬЗОВАНИЯ
- ЗЕМЛИ ЛЕСНОГО ФОНДА
- ЗЕМЛИ ВОДНОГО ФОНДА
- ЗЕМЛИ ОСОБО ОХРАЯЕМЫХ ПРИРОДНЫХ ТЕРРИТОРИЙ И ОБЪЕКТОВ:
- БОТАНИЧЕСКИЕ ПАМЯТНИКИ ПРИРОДЫ
- ГИДРОЛОГИЧЕСКИЕ ПАМЯТНИКИ ПРИРОДЫ
- РЕКРЕАЦИОННЫЕ ТЕРРИТОРИИ
- СПОРТИВНЫЕ КОМПЛЕКСЫ
- ЛЕЧЕБНО-ОЗДОРОВИТЕЛЬНЫЕ
- БАЗЫ ОТДЫХА, БАЗЫ ОХОТНИЧЬИХ ХОЗЯЙСТВ
- ЗЕМЛИ СЕЛЬХОЗНАЗНАЧЕНИЯ
- СЕЛЬХОЗНАЗНАЧЕНИЯ
- САДОВО-ДАЧНЫЕ ТОВАРИЩЕСТВА
- ЗЕМЛИ ПРОМЫШЛЕННОСТИ
- ЗЕМЛИ ТРАНСПОРТА:
- АВТОДОРОГА ОБЛАСТНОГО ЗНАЧЕНИЯ


КАСЛИНСКИЙ МУНИЦИПАЛЬНЫЙ РАЙОН
ГЕНЕРАЛЬНЫЙ ПЛАН ВИШНЕВОГОРСКОГО ГОРОДСКОГО ПОСЕЛЕНИЯ
ПРОЕКТНЫЙ ПЛАН
СХЕМА ФУНКЦИОНАЛЬНОГО
ЗОНИРОВАНИЯ ТЕРРИТОРИИ
ОСВОЕНИЯ

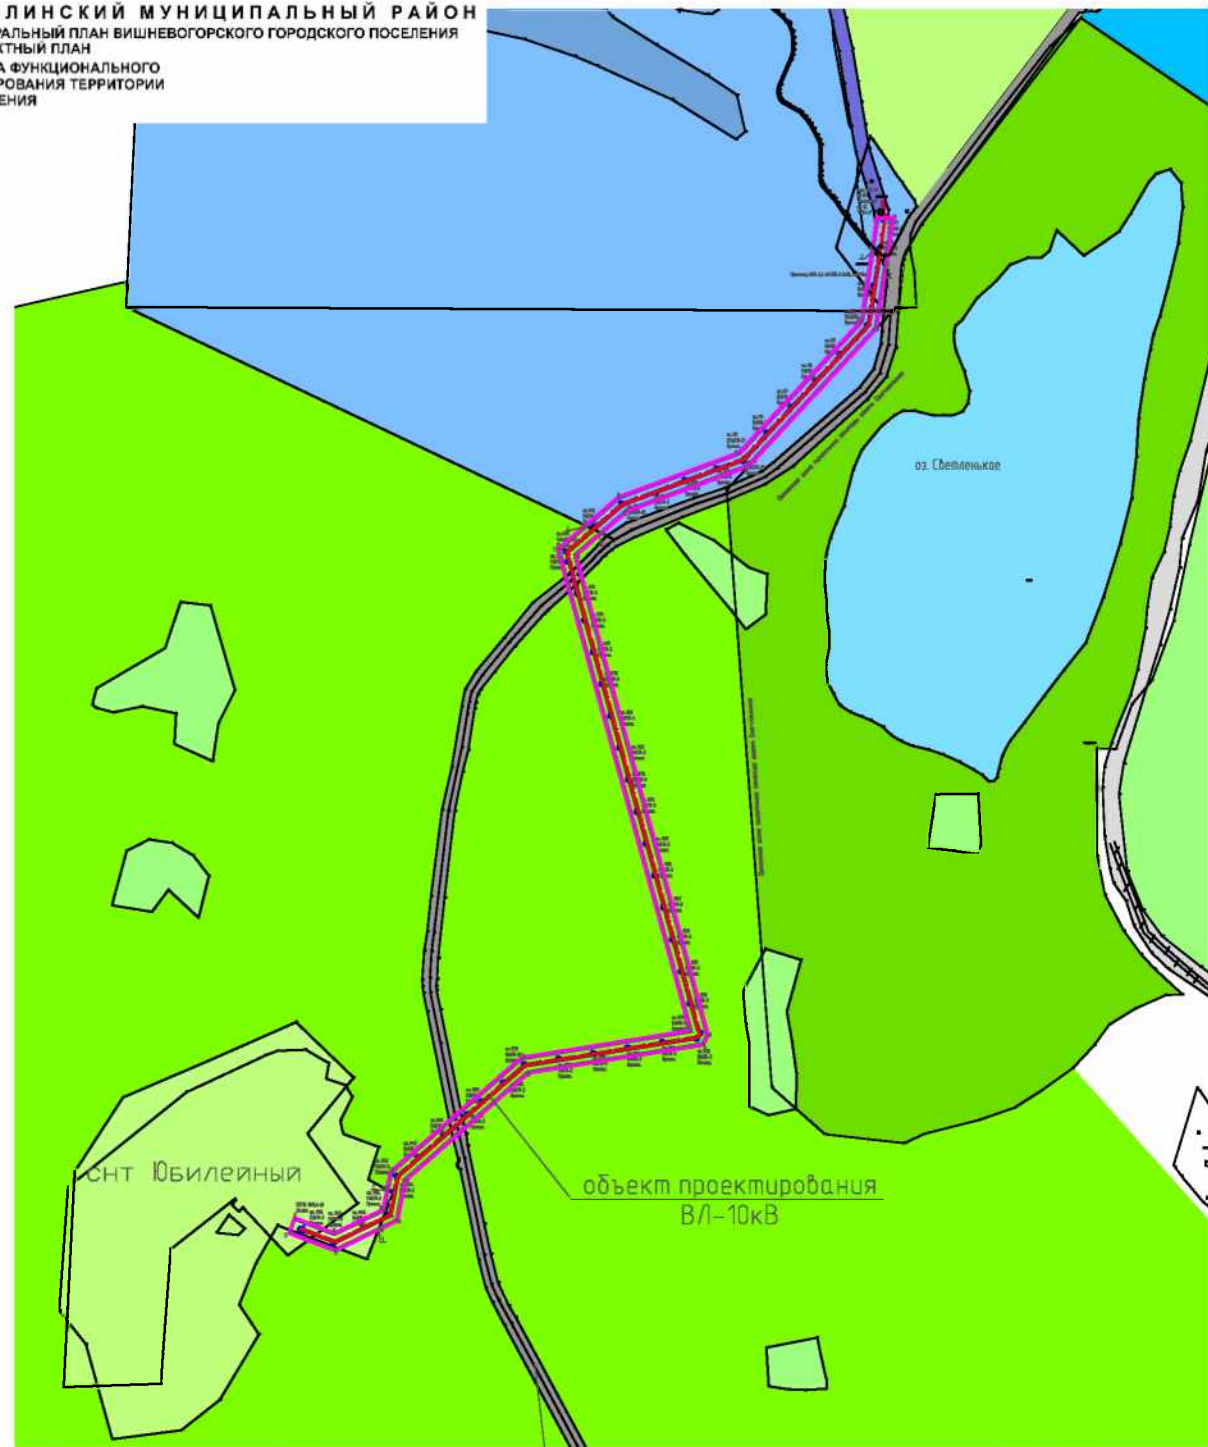

Автомобильная дорога общего пользования
Вишневогорск – Касли – железнодорожная станция Мацк
74 ОП РЗ 75К-113

						0000.001.02.20-ПП		
						Челябинская область, р-н Каслинский, СТ "Юбилейный"		
ИЗМ.	КОЛ.УЧ	ЛИСТ	№ ДОК.	ПОДПИСЬ	ДАТА	Проект планировки территории в границах кадастровых кварталов 74:09:0404058 и 74:09:0404070, для размещения линейного объекта: строительство ВЛ-10 кВ, ТП-10/0,4 кВ площадью 37821 кв. м.	СТАДИЯ	ЛИСТ
Разраб.	Брахович				02.19		П	2
Проверил	Власов				02.19			
Н. контр.	Шилов				02.19			
						Схема использования территории в период подготовки проекта планировки территории	ООО "Агат-ПРО" г. Челябинск	

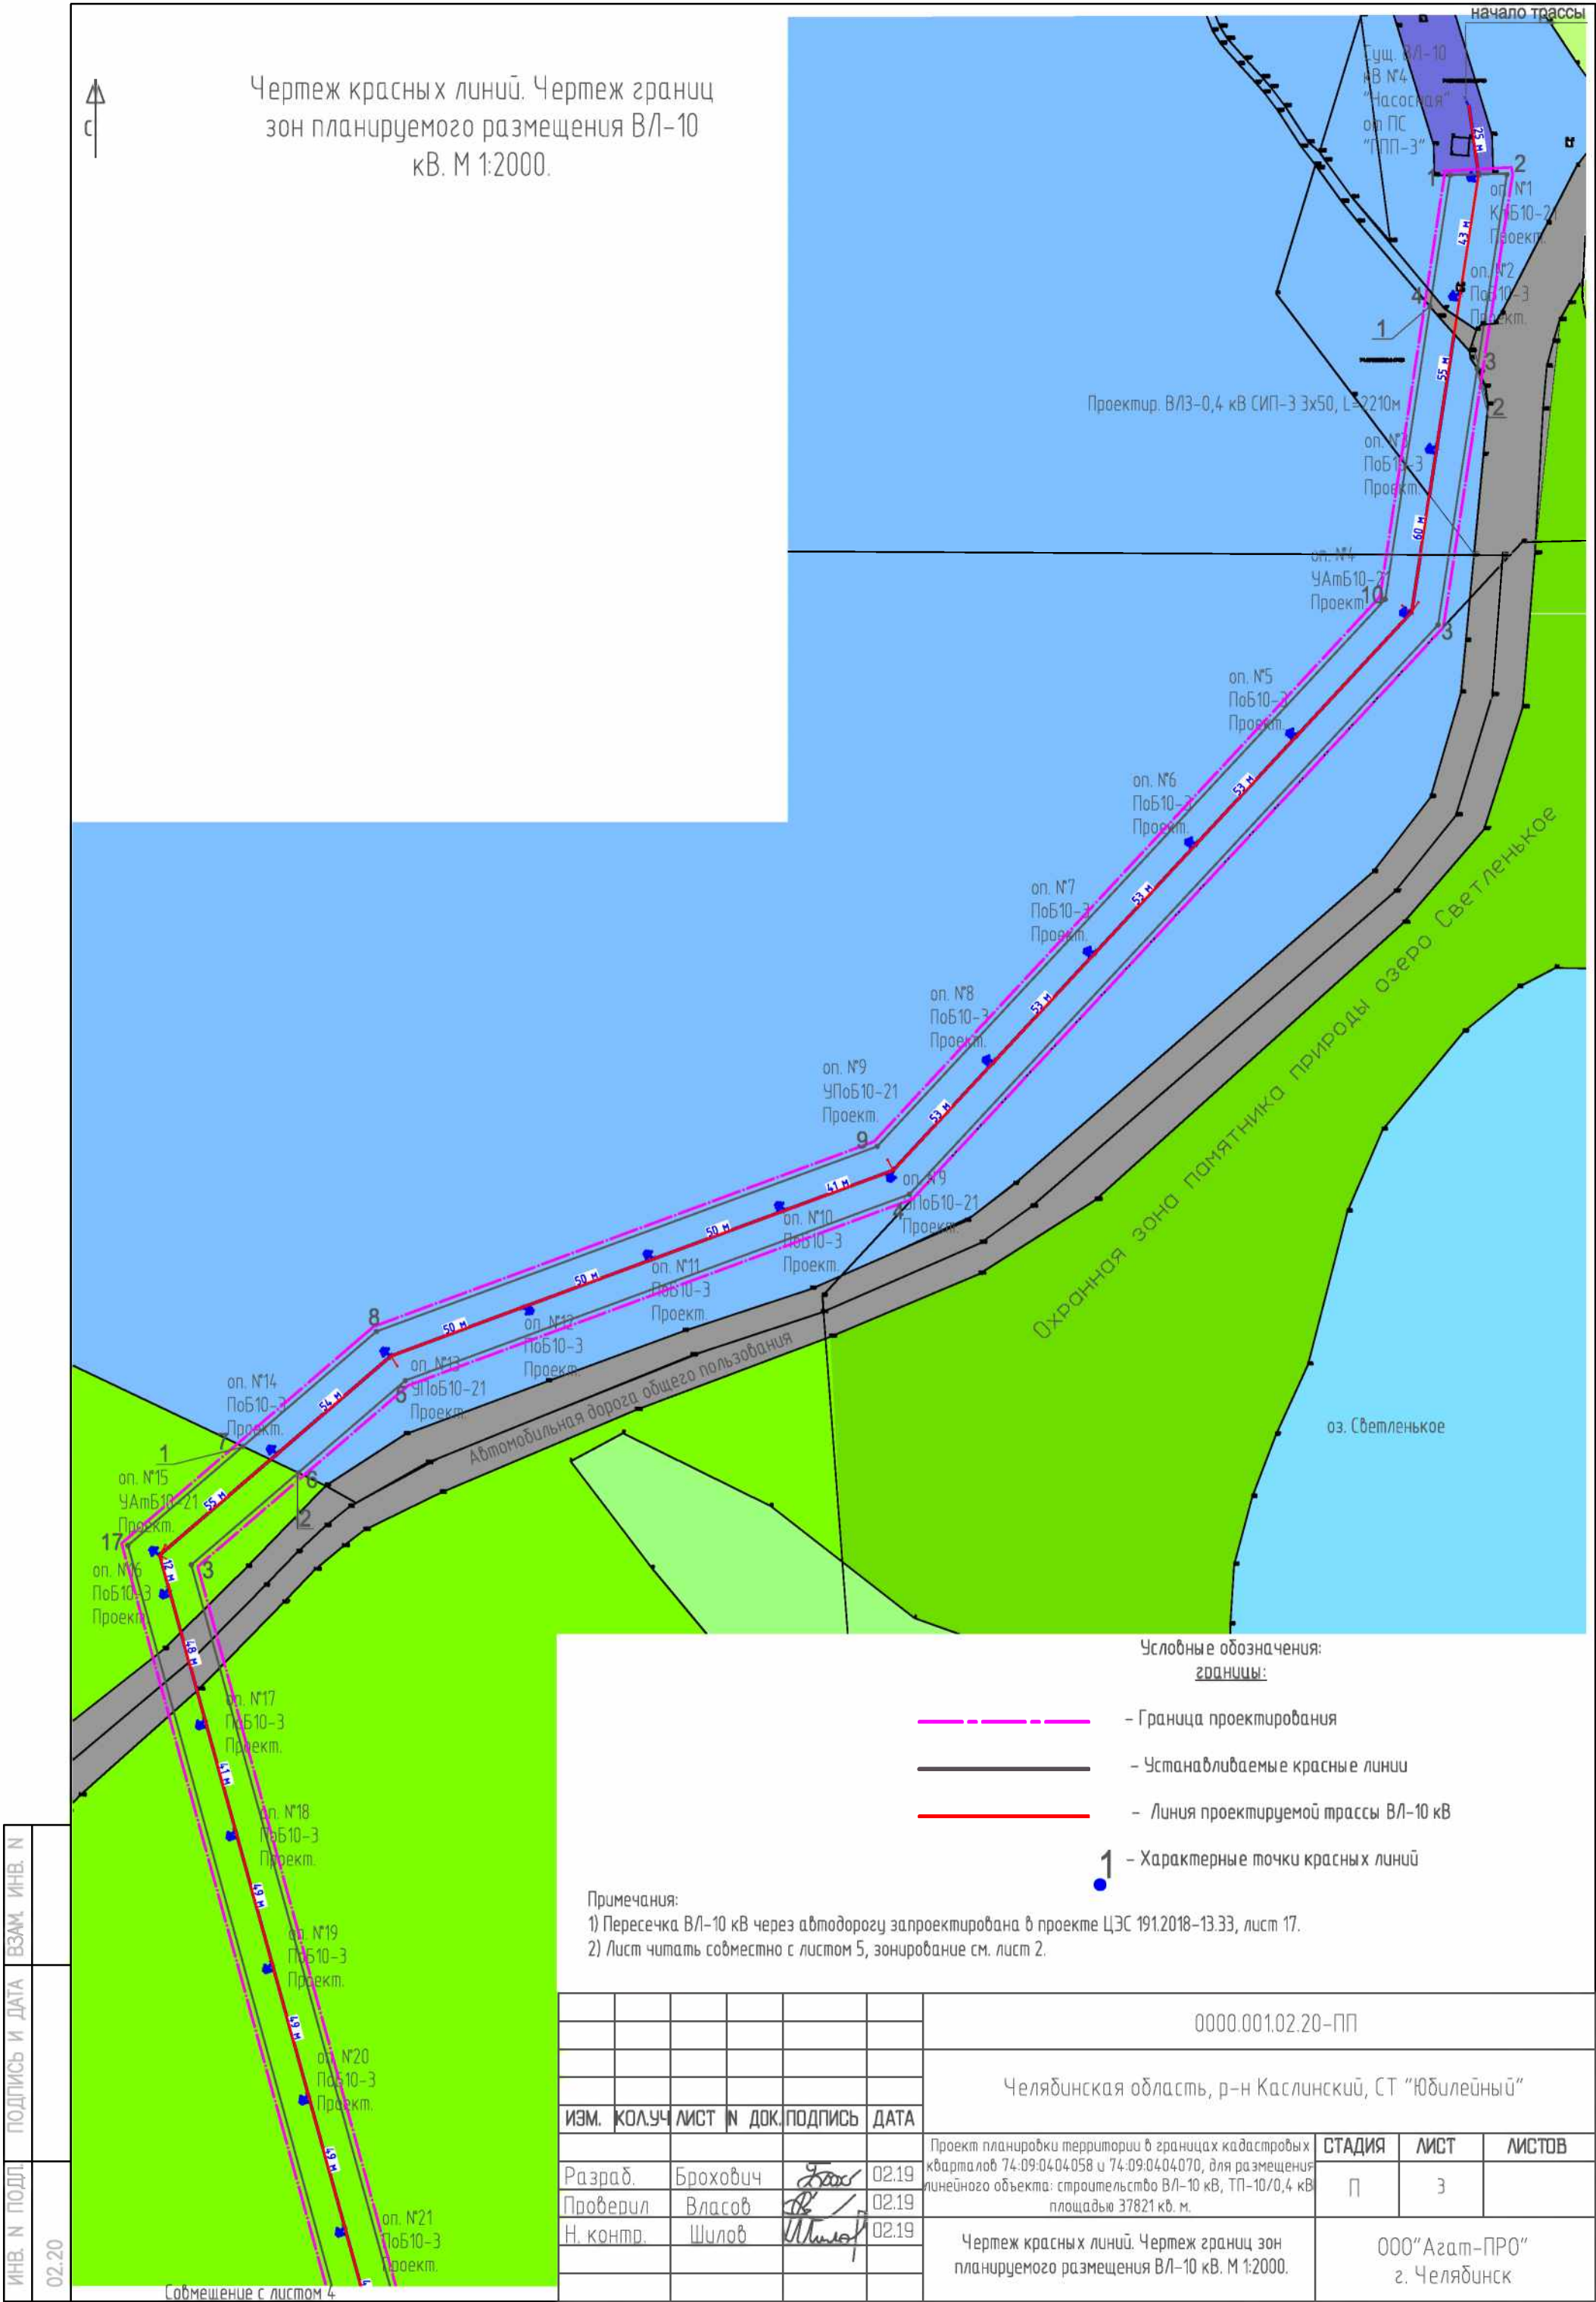

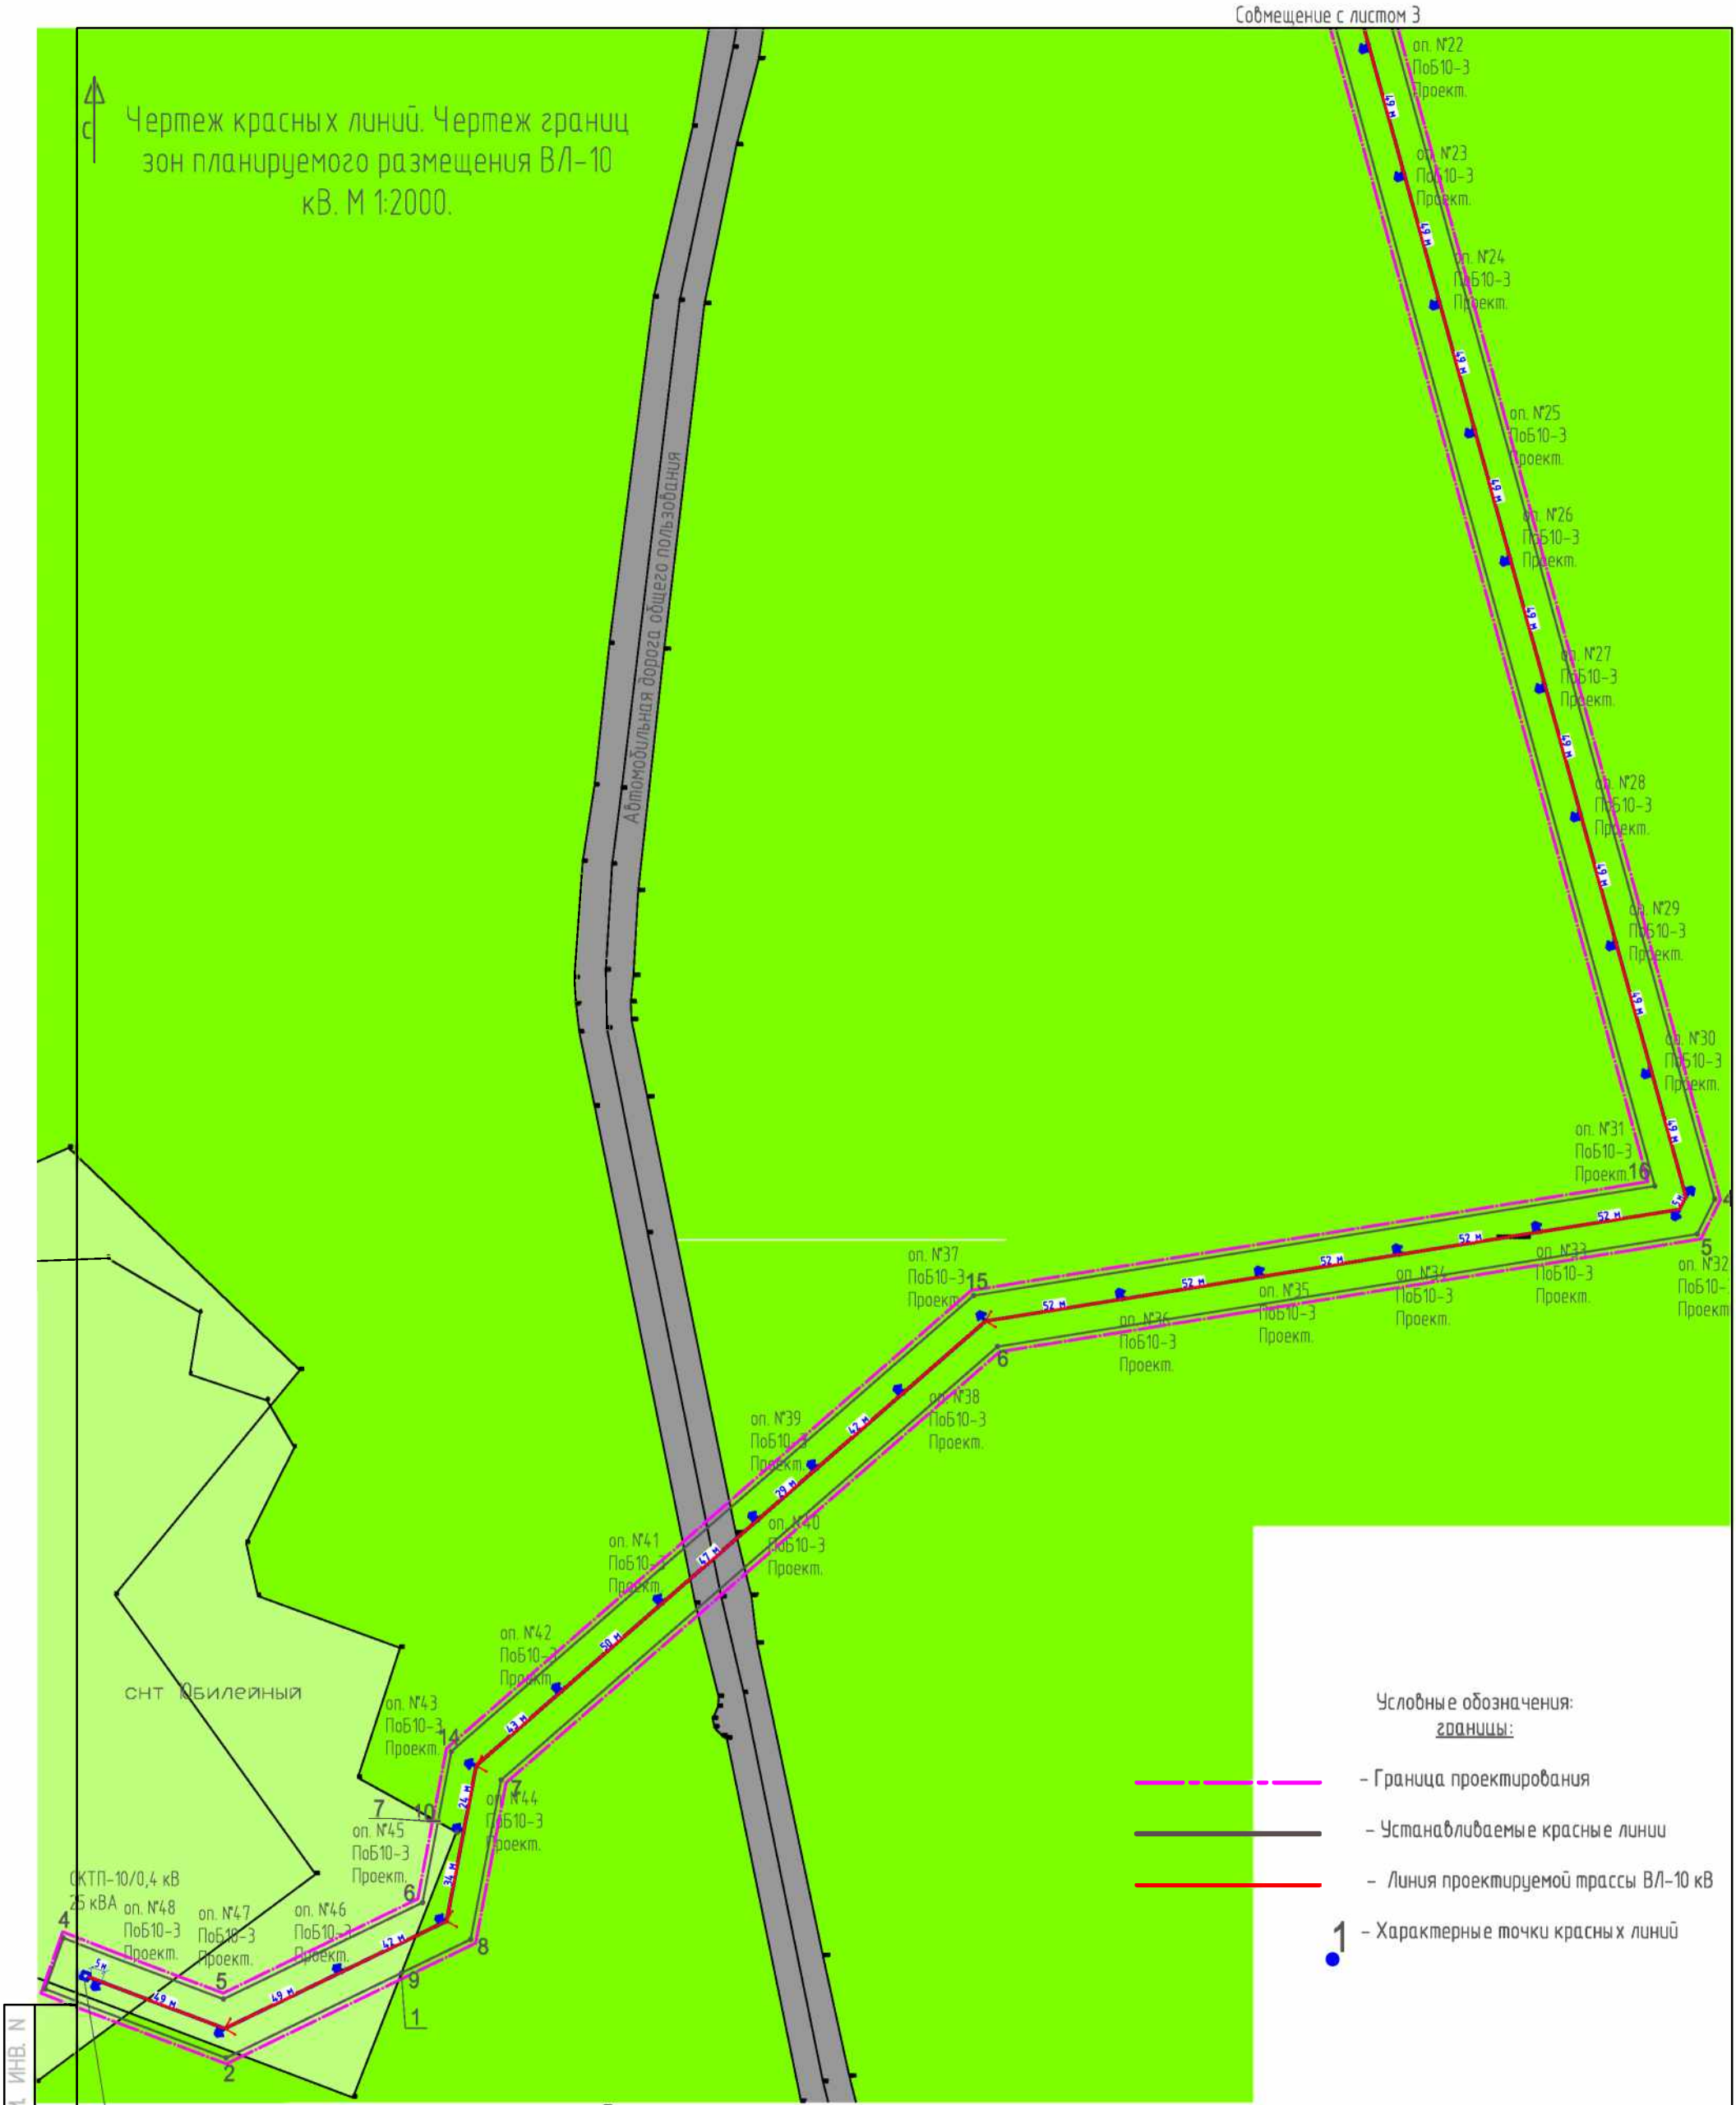


ИНВ. N ПОДЛ.	ПОДПИСЬ И ДАТА	ВЗАМ. ИНВ. N
02.20		

Примечания:										
1) Пересечка ВЛ-10 кВ через автодорогу запроектирована в проекте ЦЭС 191.2018-13.33, лист 17.										
2) Лист читать совместно с листом 5, зонирование см. лист 2.										
						0000.001.02.20-ПП				
						Челядинская область, р-н Каслинский, СТ "Юбилейный"				
ИЗМ.	КОЛУЧ	ЛИСТ	IN	ДОК.	ПОДПИСЬ	ДАТА				
							Проект планировки территории в границах кадастровых кварталов 74-09:0404058 и 74-09:0404070, для размещения линейного объекта: строительство ВЛ-10 кВ, ТП-10/0,4 кВ площадью 37821 кв. м.	СТАДИЯ	ЛИСТ	ЛИСТОВ
Разраб.	Брохович					02.19		П	4	
Проверил	Власов					02.19				
Н. контр.	Шилов					02.19	Чертеж красных линий. Чертеж границ зон планируемого размещения ВЛ-10 кВ. М 1:2000.	ООО "Агат-ПРО" г. Челябинск		

Номера характерных точек красных линий			
Номера характерных точек границ зон планируемого размещения линейного объекта	X	Y	Описание границ зон
1 (начало)	696368,73	2275536,49	Зона рекреации Спортивные комплексы
2	696368,95	2275556,75	
3	696299,67	2275546,16	
4 (окончание)	696321,84	2275529,32	
1 (начало)	696321,84	2275529,32	Зона рекреации Спортивные комплексы
2	696299,67	2275546,16	
3	696208,22	2275532,18	
4	696004.98	2275343,47	
5	695938.49	2275163,60	
6	695905.60	2275125,40	
7	695914.99	2275105,65	
8	695956.009	2275153,29	
9	696022.08	2275332,06	
10 (окончание)	696217.32	2275513,34	
1 (начало)	695914.99	2275105,65	Земли лесного фонда
2	695905.60	2275125,40	
3	695872,75	2275087,24	
4	695162,56	2275282,83	
5	695149,69	2275276,40	
6	695108,13	2275018,09	
7	694948,15	2274834,89	
8	694889,25	2274823,66	
9	694845,49	2274733,38	
10	694932,67	2274811,58	
11	694958,68	2274816,53	
12	695126,96	2275009,25	
13	695167,43	2275260,74	
14 (окончание)	695879,65	2275064,60	

Номера характерных точек красных линий			
Номера характерных точек границ зон планируемого размещения линейного объекта	X	Y	Описание границ зон
1 (начало)	694932,67	2274811,58	Садово- дачные товарищества
2	694845,49	2274733,38	
3	694845,49	2274733,38	
4	694870,95	2274666,66	
5	694889,32	2274673,66	
6	694867,24	2274732,40	
7 (окончание)	694902,87	2274805,89	

Примечание– таблица координат к листу 3, 4.

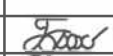						0000.001.02.20-ПП			
						Челябинская область, р-н Каслинский, СТ "Юбилейный"			
ИЗМ.	КОЛ.УЧ	ЛИСТ	N ДОК.	ПОДПИСЬ	ДАТА				
Разраб.	Брохович				02.19	Проект планировки территории в границах кадастровых кварталов 74:09:0404058 и 74:09:0404070, для размещения линейного объекта: строительство ВЛ-10 кВ, ТП-10/0,4 кВ площадью 37821 кв. м.	СТАДИЯ	ЛИСТ	ЛИСТОВ
Проверил	Власов				02.19		П	5	
Н. контр.	Шилов				02.19				
						Номера характерных точек красных линий	ООО"Агат-ПРО" г. Челябинск		