



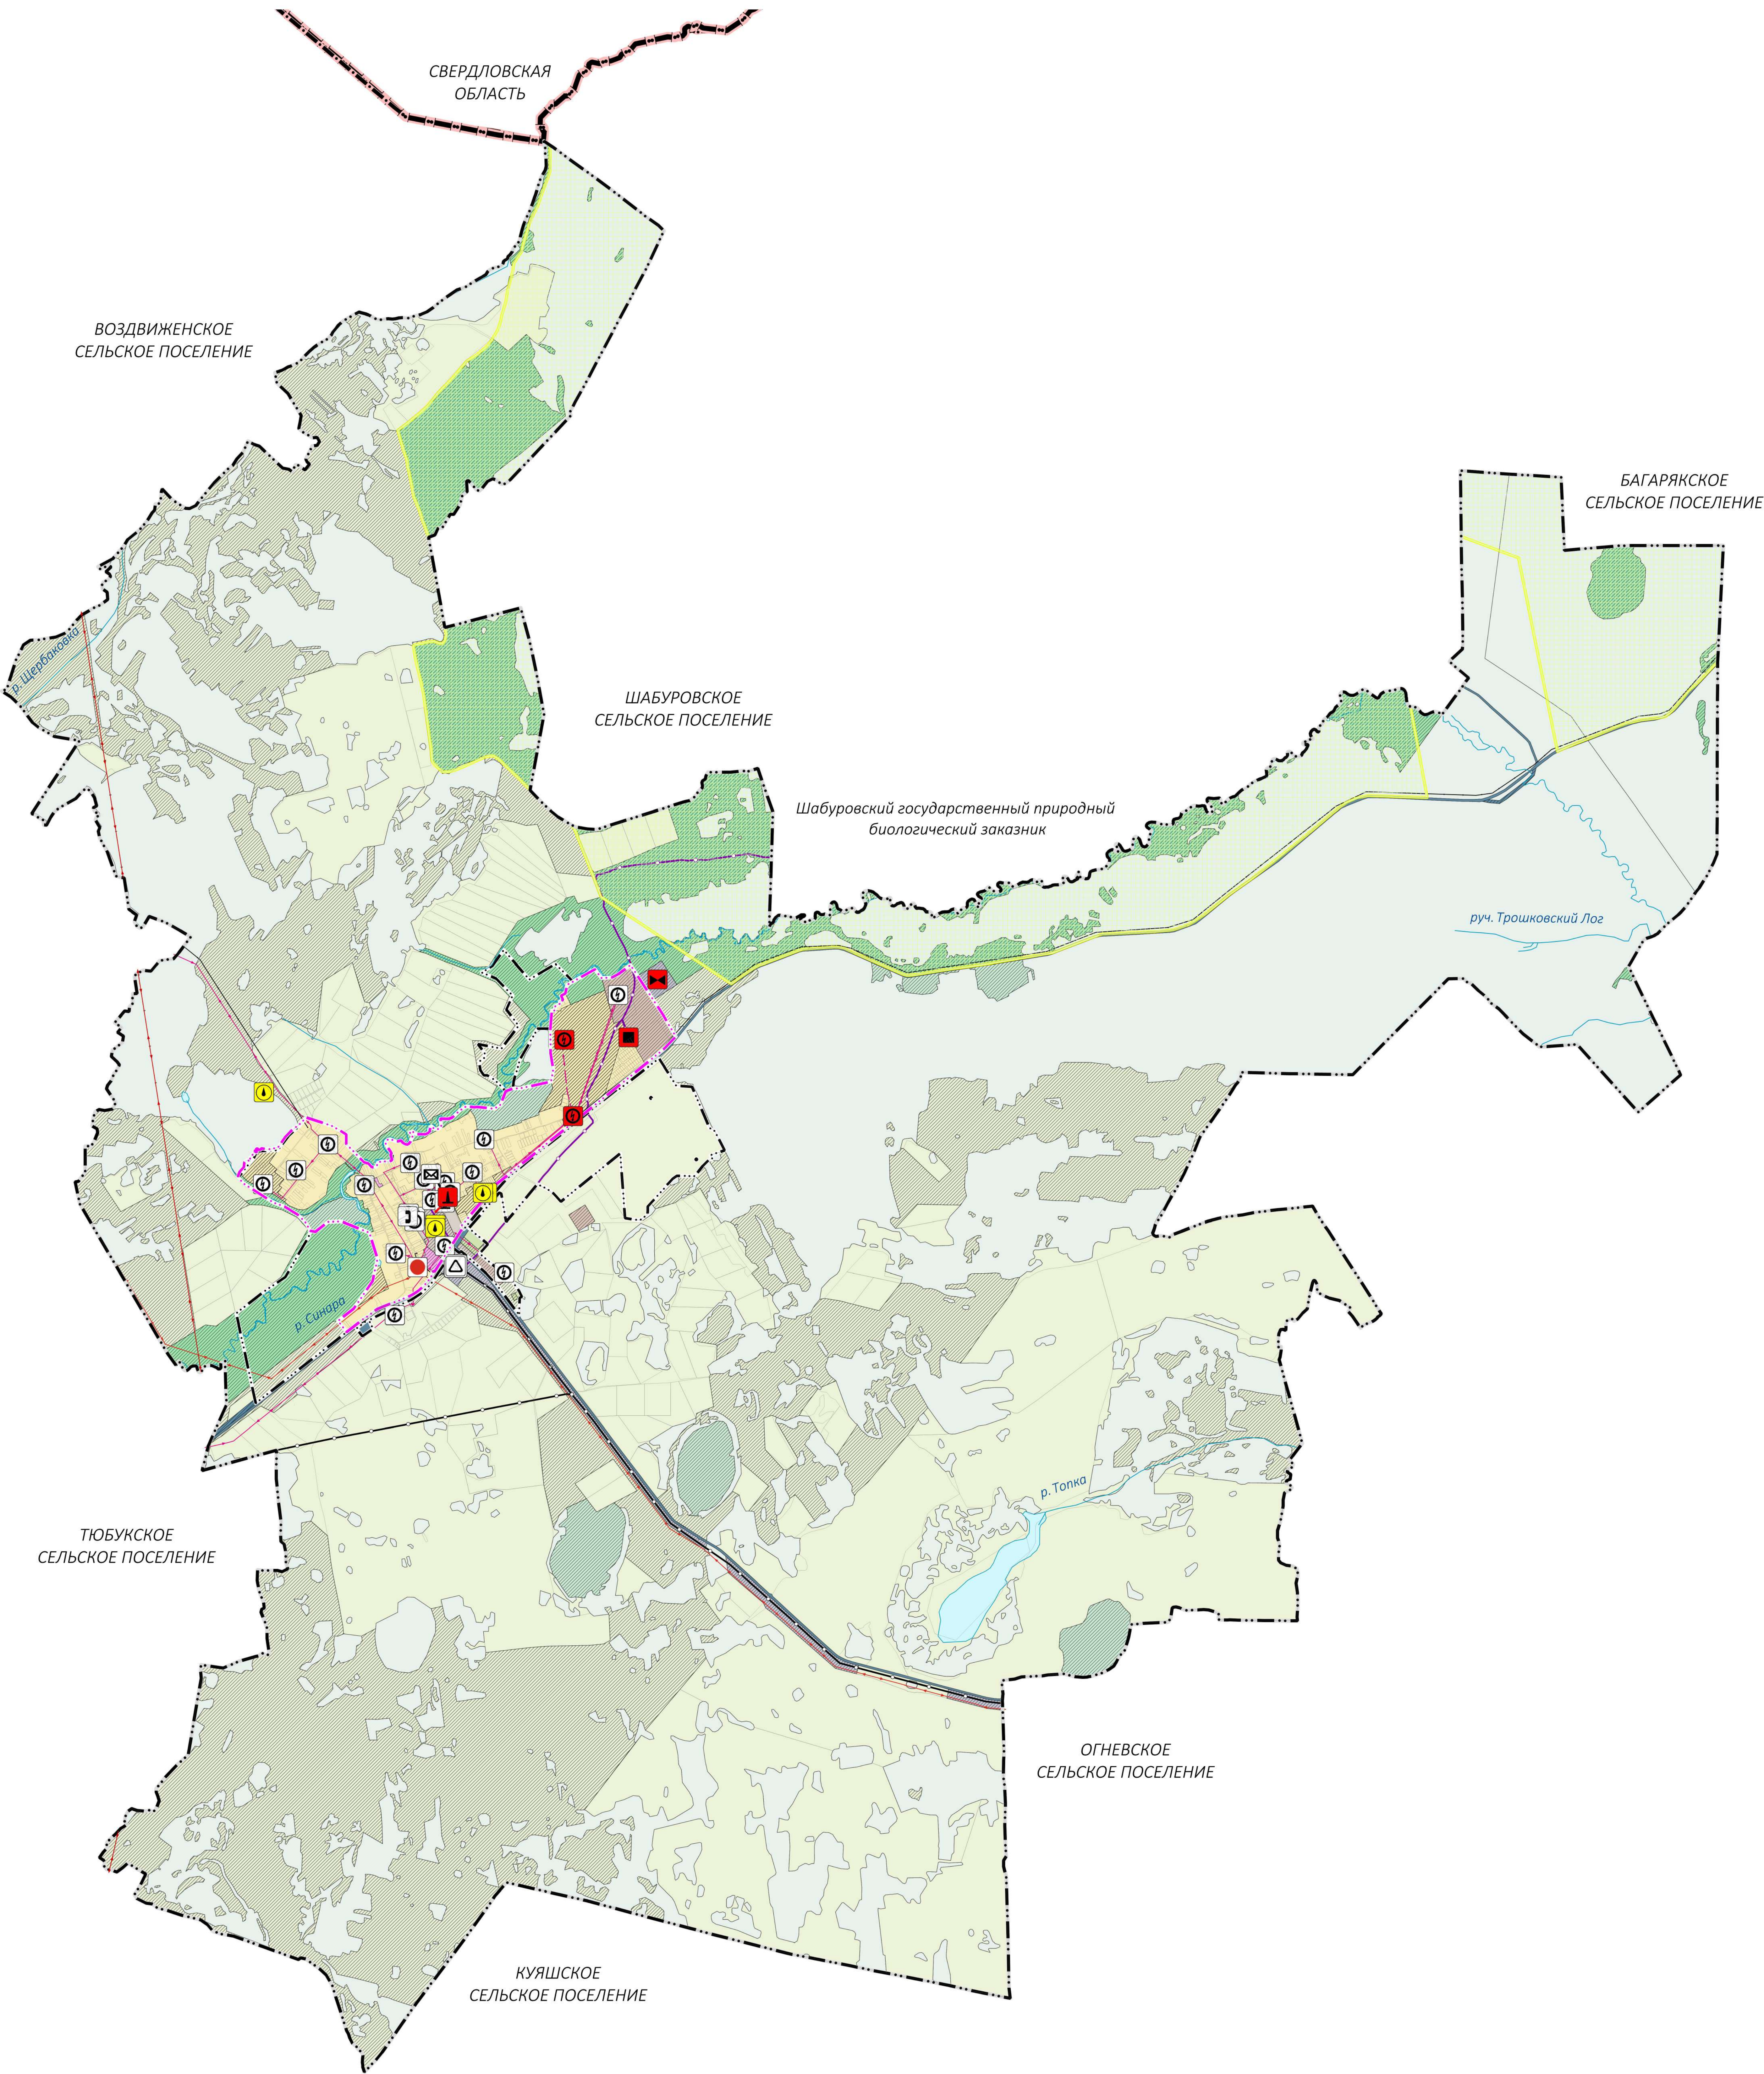

БУЛЗИНСКОЕ СЕЛЬСКОЕ ПОСЕЛЕНИЕ ГЕНЕРАЛЬНЫЙ ПЛАН


МАТЕРИАЛЫ ПО ОБОСНОВАНИЮ ГЕНЕРАЛЬНОГО ПЛАНА КАРТА ИНЖЕНЕРНОЙ ИНФРАСТРУКТУРЫ

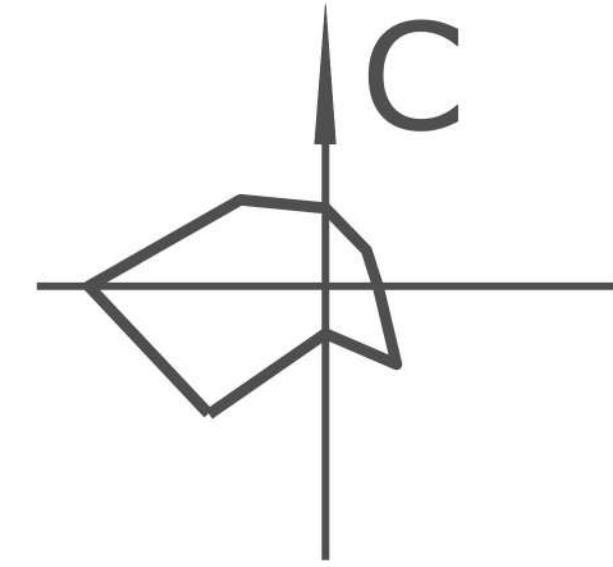

МАСШТАБ 1:25 000
В 1 сантиметре 250 метров

250 0 500 1000 1500 2000 2500

С. БУЛЗИ, М 1:10000

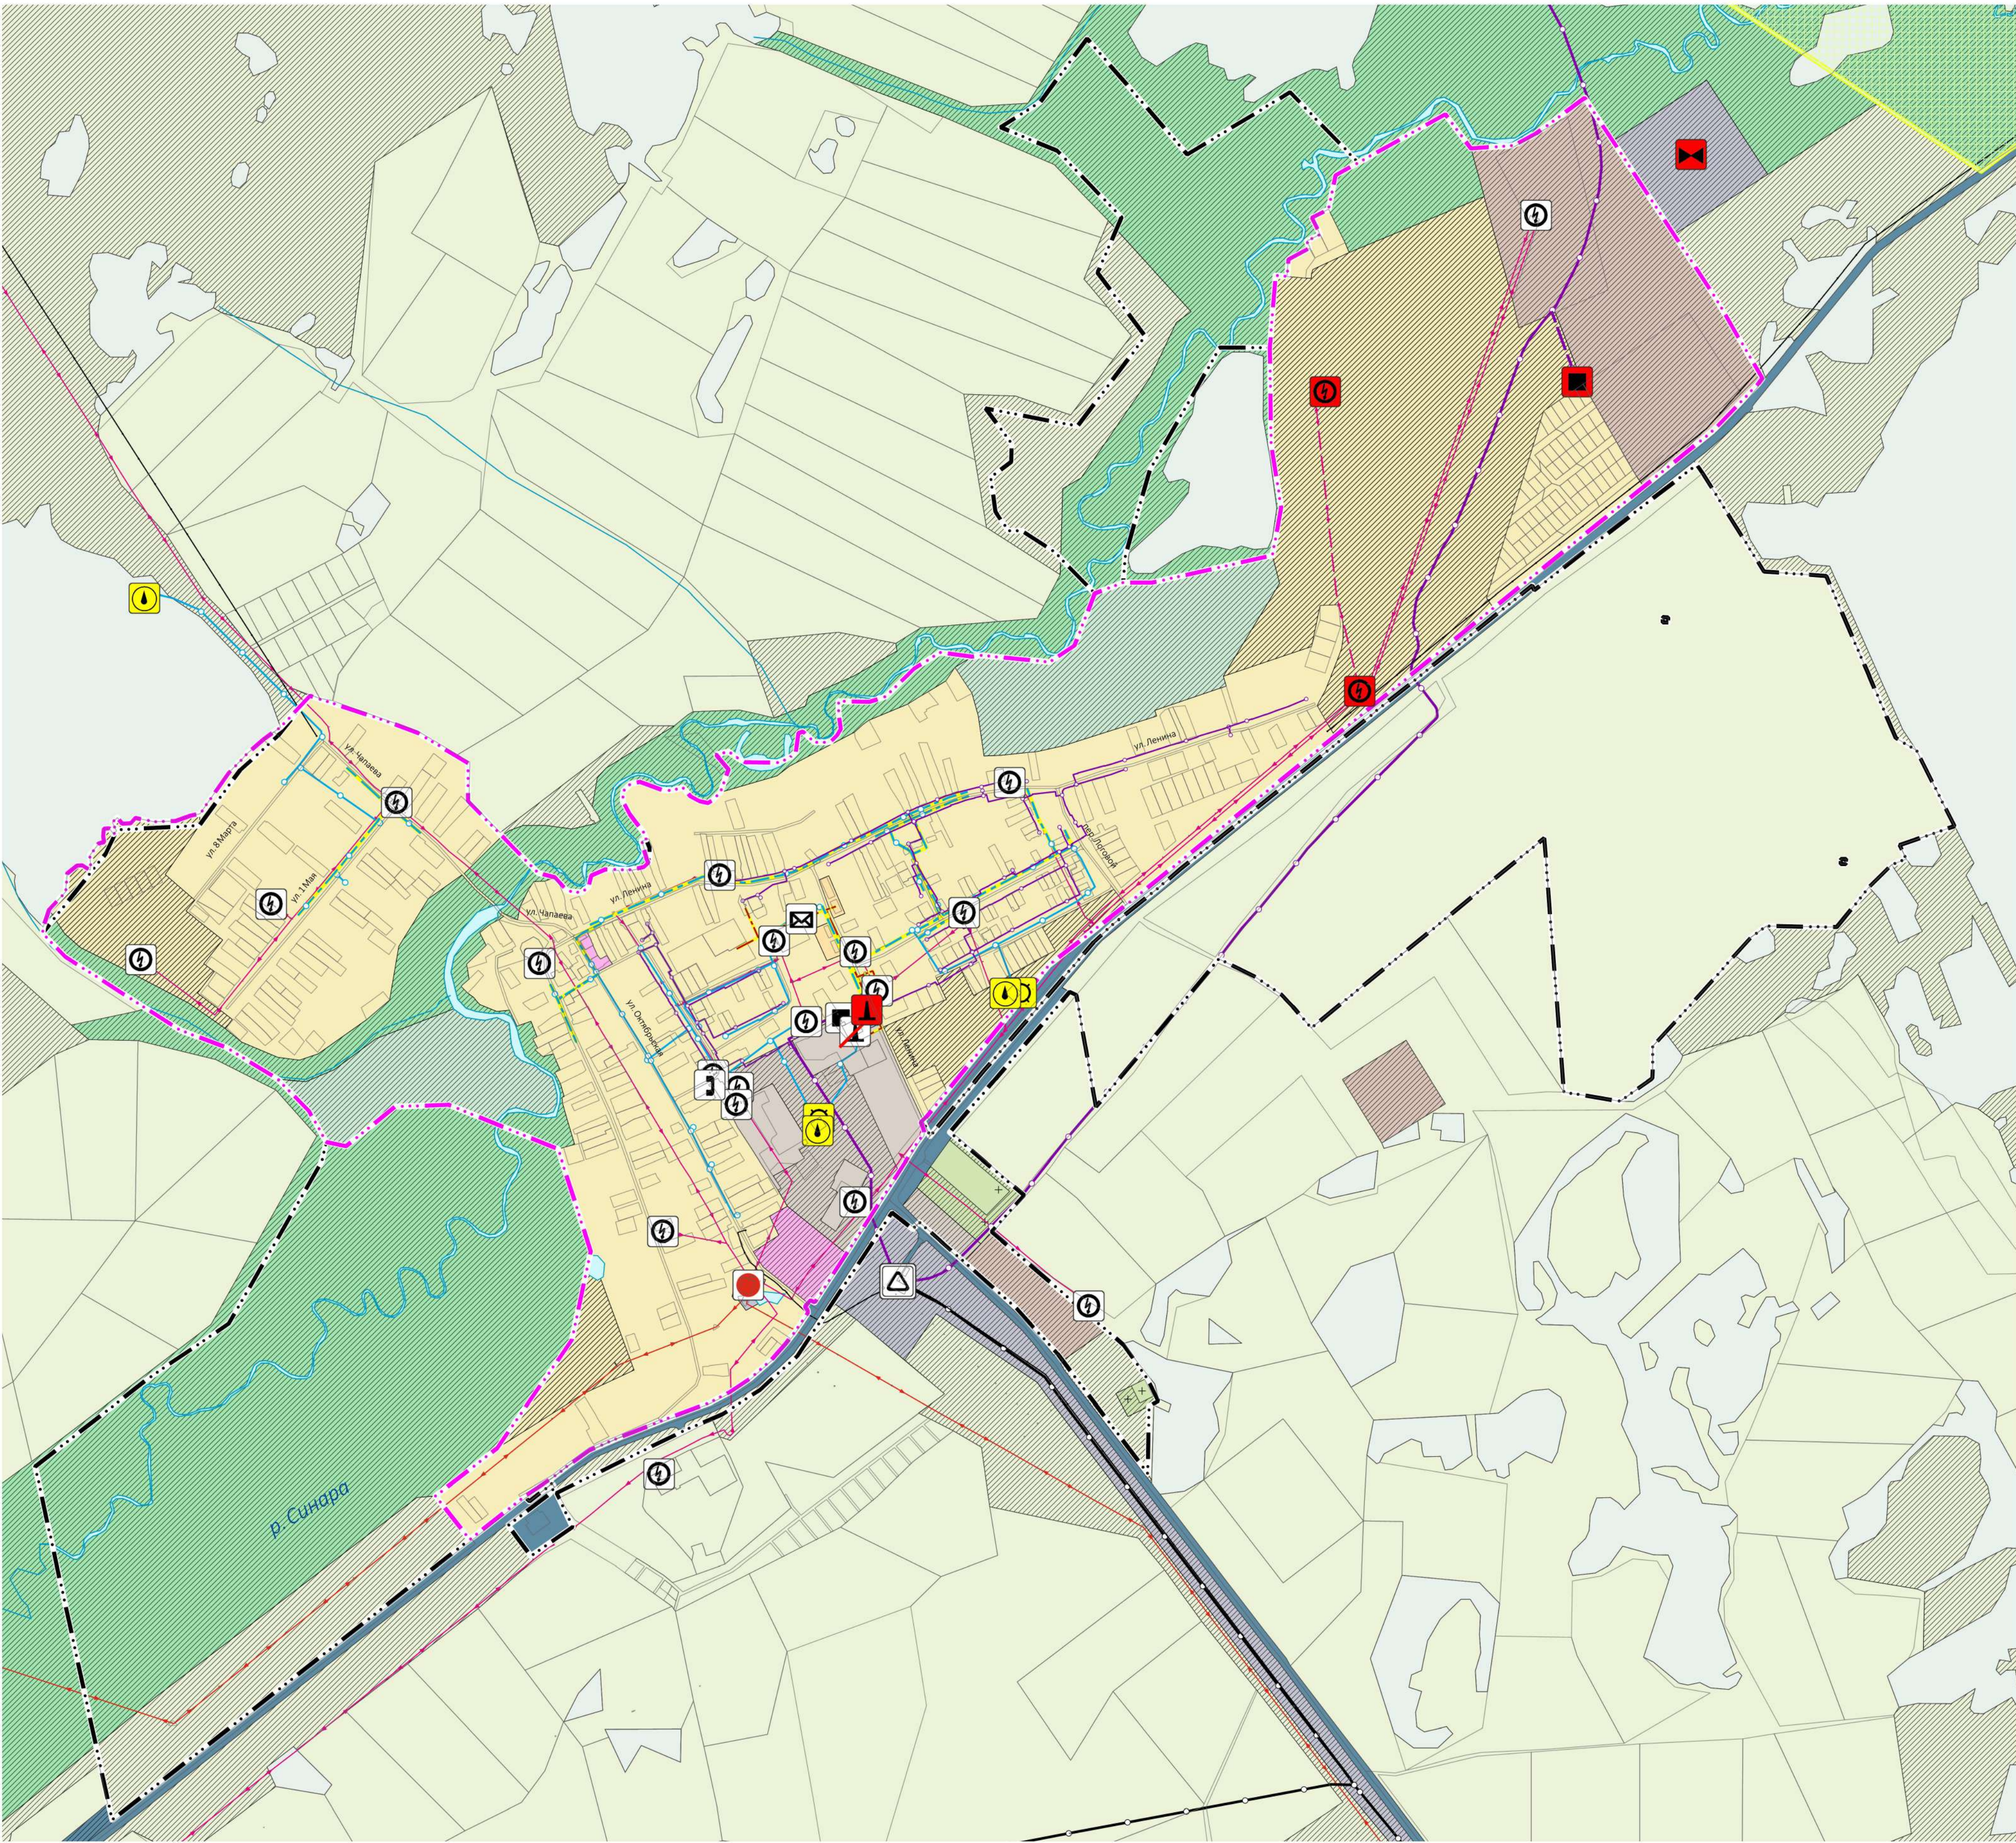

УСЛОВНЫЕ ОБОЗНАЧЕНИЯ:	
Существующий	Планируемый
ГРАНИЦЫ	
ГРАНИЦА СУБЪЕКТА РОССИЙСКОЙ ФЕДЕРАЦИИ	
ГРАНИЦА МУНИЦИПАЛЬНОГО РАЙОНА	
ГРАНИЦА СЕЛЬСКОГО ПОСЕЛЕНИЯ	
ГРАНИЦА НАСЕЛЕННОГО ПУНКТА	
ФУНКЦИОНАЛЬНЫЕ ЗОНЫ	
ЖИЛЫЕ ЗОНЫ	
ЗОНА ЗАСТРОЙКИ ИНДИВИДУАЛЬНЫМИ ЖИЛЬНЫМИ ДОМАМИ	
ЗОНА ЗАСТРОЙКИ МАЛОЭТАЖНЫМИ ЖИЛЬНЫМИ ДОМАМИ	
ОБЩЕСТВЕННО-ДЕЛОВЫЕ ЗОНЫ	
ПРОИЗВОДСТВЕННЫЕ ЗОНЫ, ЗОНЫ ИНЖЕНЕРНОЙ И ТРАНСПОРТНОЙ ИНФРАСТРУКТУРЫ	
ПРОИЗВОДСТВЕННАЯ ЗОНА	
КОММУНАЛЬНО-СКЛАДСКАЯ ЗОНА	
ЗОНА ИНЖЕНЕРНОЙ ИНФРАСТРУКТУРЫ	
ЗОНА ТРАНСПОРТНОЙ ИНФРАСТРУКТУРЫ	
ЗОНА СЕЛЬСКОХОЗЯЙСТВЕННОГО ИСПОЛЬЗОВАНИЯ	
ЗОНА РЕКРЕАЦИОННОГО НАЗНАЧЕНИЯ	
ЗОНА ОЗЕЛЕНЕННЫХ ТЕРРИТОРИЙ ОБЩЕГО ПОЛЬЗОВАНИЯ	
ЗОНА СПЕЦИАЛЬНОГО НАЗНАЧЕНИЯ	
ЗОНА КЛАДЕЙЩИ	
ЗЕМЛИ ПО КАТЕГОРИЯМ	
ЗЕМЛИ ЛЕСНОГО ФОНДА	
ВОДНЫЕ ОБЪЕКТЫ	
ВОДОТОК (РЕКА, РУЧЕЙ, КАНАЛ)	
РЕКИ И ВОДОЕМЫ	
ОСОБО ОХРАНЯЕМЫЕ ПРИРОДНЫЕ ТЕРРИТОРИИ	
ГОСУДАРСТВЕННЫЙ ПРИРОДНЫЙ ЗАКАЗНИК	

ОБЪЕКТЫ ТРУБОВОДНОГО ТРАНСПОРТА И ИНЖЕНЕРНОЙ ИНФРАСТРУКТУРЫ	
ОБЪЕКТЫ ФЕДЕРАЛЬНОГО ЗНАЧЕНИЯ:	
МАГИСТРАЛЬНЫЙ ГАЗОПРОВОД	
ЛИНИИ ЭЛЕКТРОПЕРЕДАЧИ 500 КВ	
ОБЪЕКТЫ РЕГИОНАЛЬНОГО ЗНАЧЕНИЯ:	
ГАЗОРАСПРЕДЕЛИТЕЛЬНАЯ СТАНЦИЯ	
ОБЪЕКТЫ МЕСТНОГО ЗНАЧЕНИЯ:	
ТРАНСФОРМАТОРНАЯ ПОДСТАНЦИЯ (ТП)	
ЭЛЕКТРИЧЕСКАЯ ПОДСТАНЦИЯ 35 КВ	
ЛИНИИ ЭЛЕКТРОПЕРЕДАЧИ 35 КВ	
ЛИНИИ ЭЛЕКТРОПЕРЕДАЧИ 10 КВ	
ПУНКТ РЕДУЦИРОВАНИЯ ГАЗА (ПРГ)	
ГАЗОПРОВОД РАСПРЕДЕЛИТЕЛЬНЫЙ ВЫСОКОГО ДАВЛЕНИЯ	
ГАЗОПРОВОД РАСПРЕДЕЛИТЕЛЬНЫЙ НИЗКОГО ДАВЛЕНИЯ	
ИСТОЧНИК ТЕПЛОВОЙ ЭНЕРГИИ	
ТЕПЛОПРОВОД РАСПРЕДЕЛИТЕЛЬНЫЙ	
ВОДОНАПОРНАЯ БАШНЯ	
АРТЕЗИАНСКАЯ СКВАЖИНА	
ВОДОПРОВОД	
ОЧИСТНЫЕ СООРУЖЕНИЯ (КОС)	
ОБЪЕКТЫ ПОЧТОВОЙ СВЯЗИ	
АВТОМАТИЧЕСКАЯ ТЕЛЕФОННАЯ СТАНЦИЯ	
ЛИНИЯ СВЯЗИ	
ОБЪЕКТЫ ФЕДЕРАЛЬНОГО ЗНАЧЕНИЯ	
ОБЪЕКТ РЕГИОНАЛЬНОГО ЗНАЧЕНИЯ	
ОБЪЕКТ МЕСТНОГО ЗНАЧЕНИЯ	