



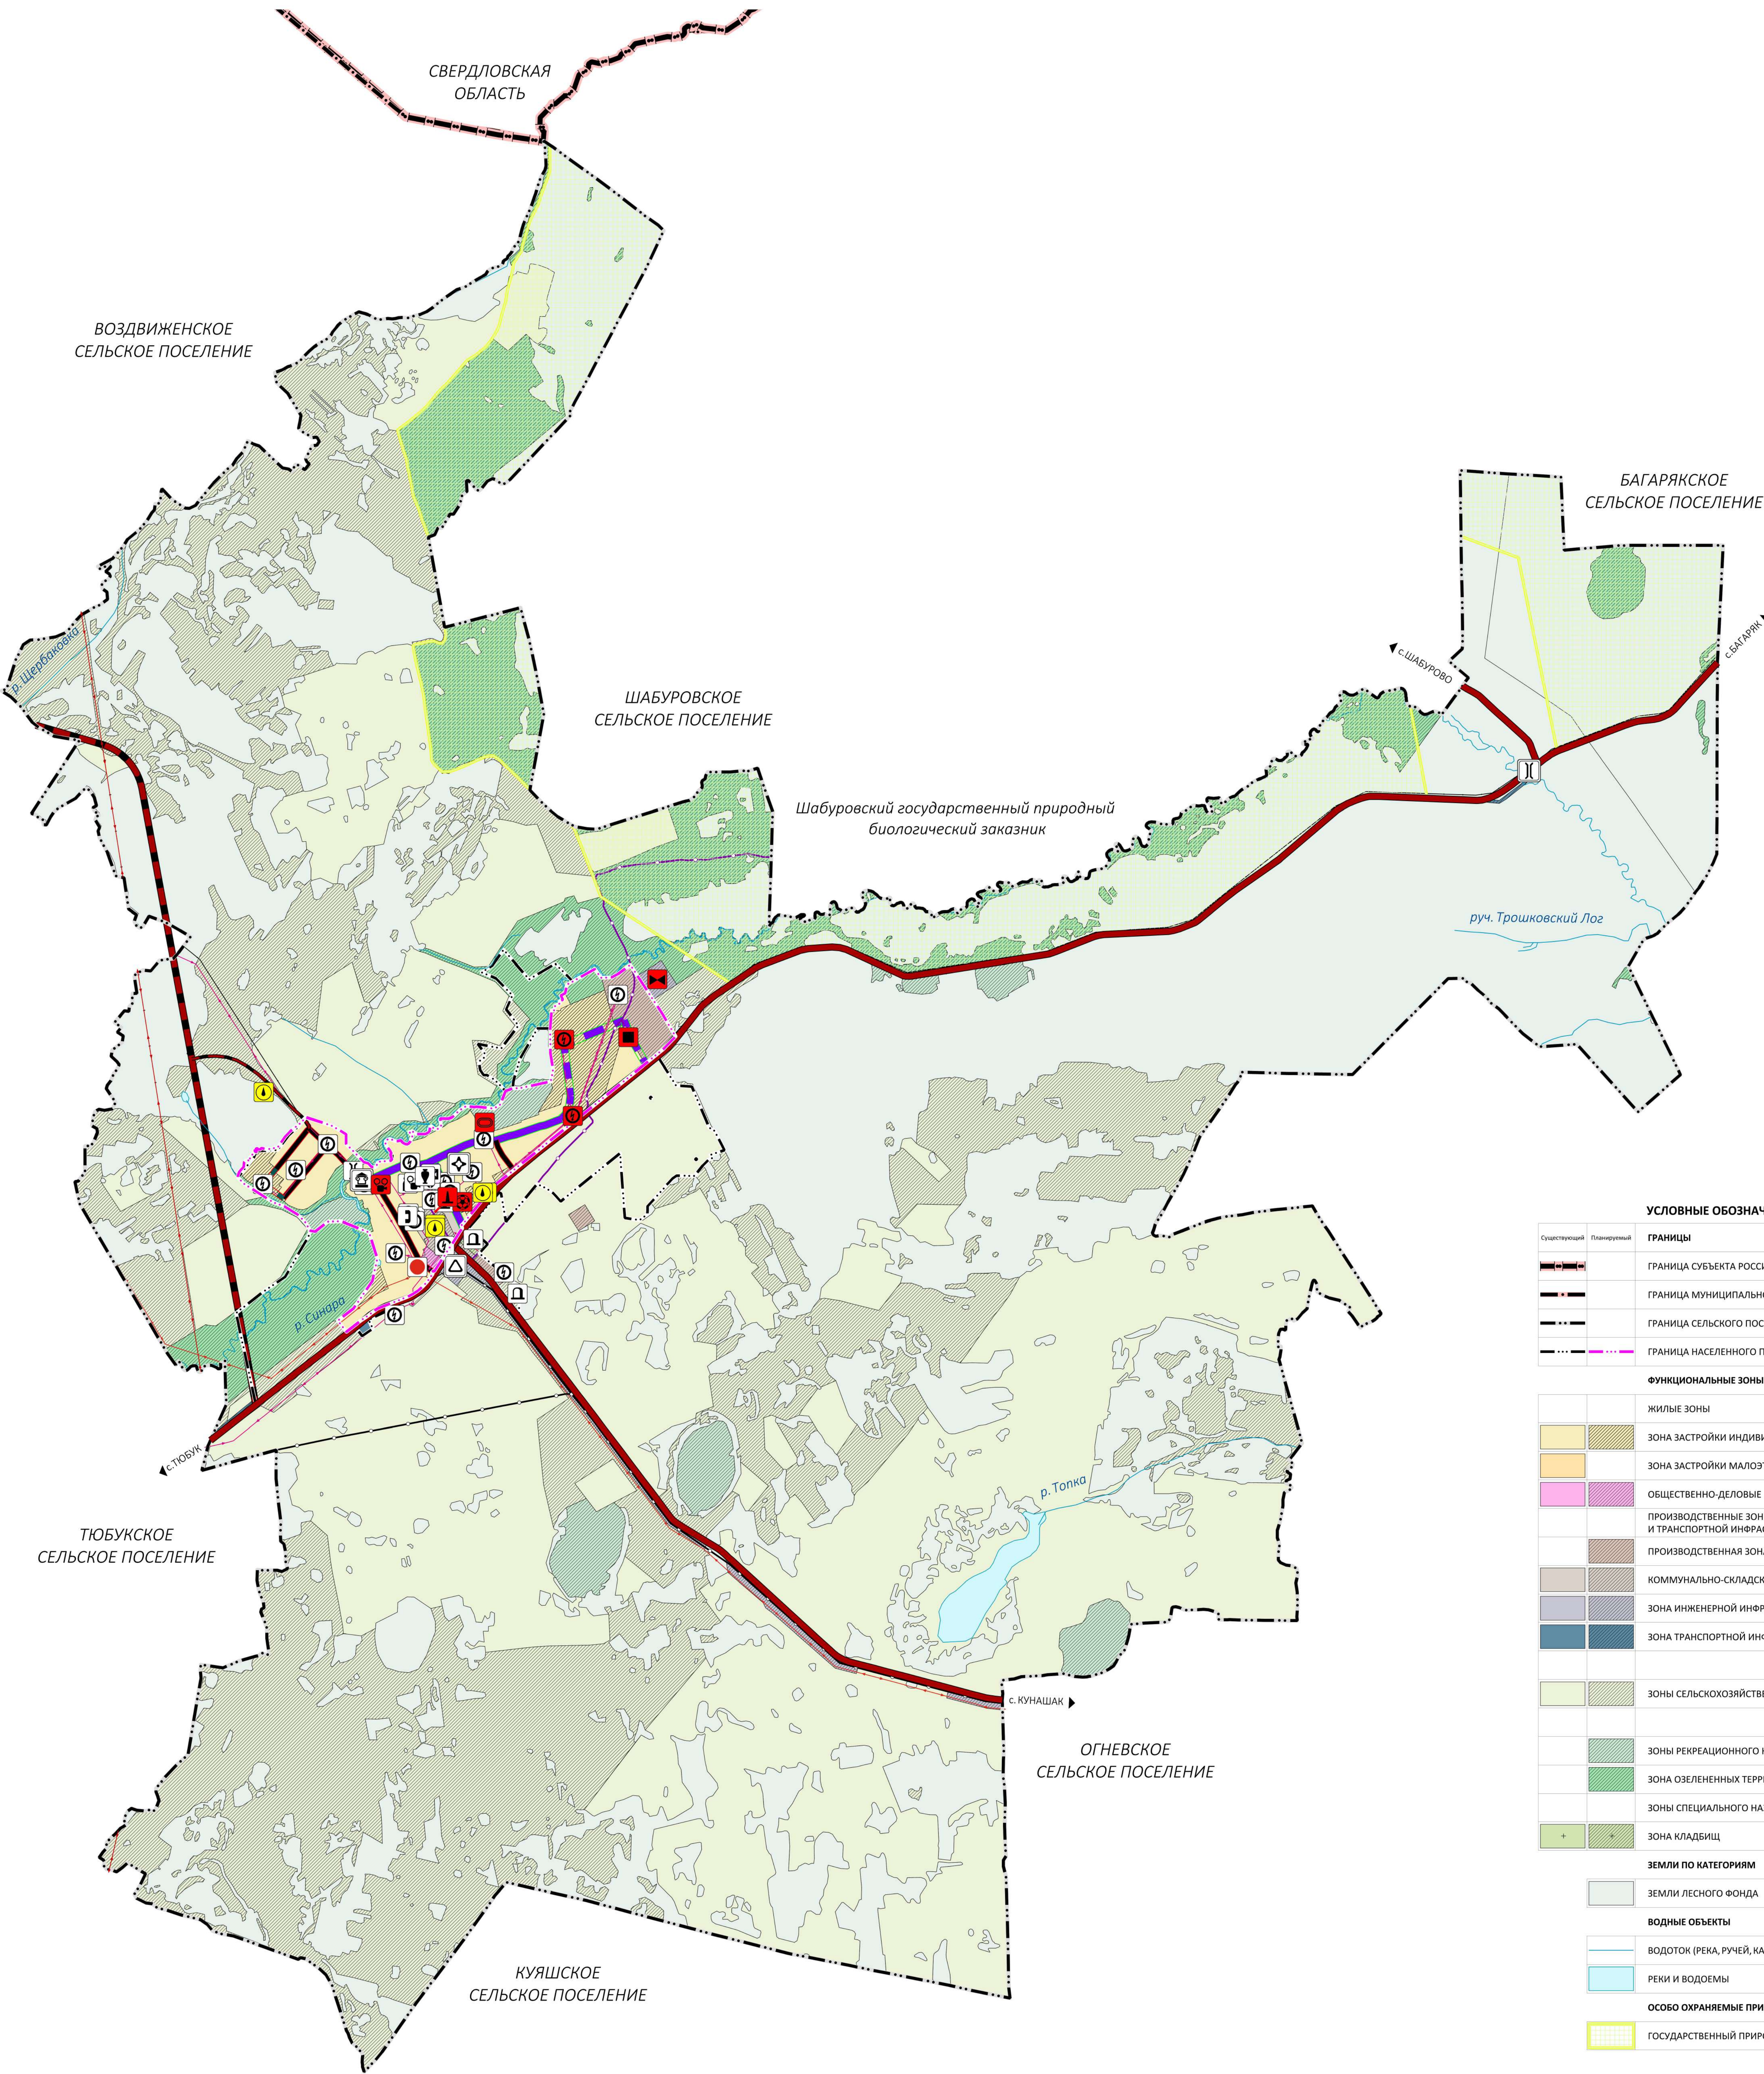


БУЛЗИНСКОЕ СЕЛЬСКОЕ ПОСЕЛЕНИЕ ГЕНЕРАЛЬНЫЙ ПЛАН

КАРТА ПЛАНИРУЕМОГО РАЗМЕЩЕНИЯ ОБЪЕКТОВ МЕСТНОГО ЗНАЧЕНИЯ ПОСЕЛЕНИЯ
КАРТА ПРОСТРАНСТВЕННОЙ И ПЛАНИРОВОЧНОЙ ОРГАНИЗАЦИИ ТЕРРИТОРИИ ПОСЕЛЕНИЯ

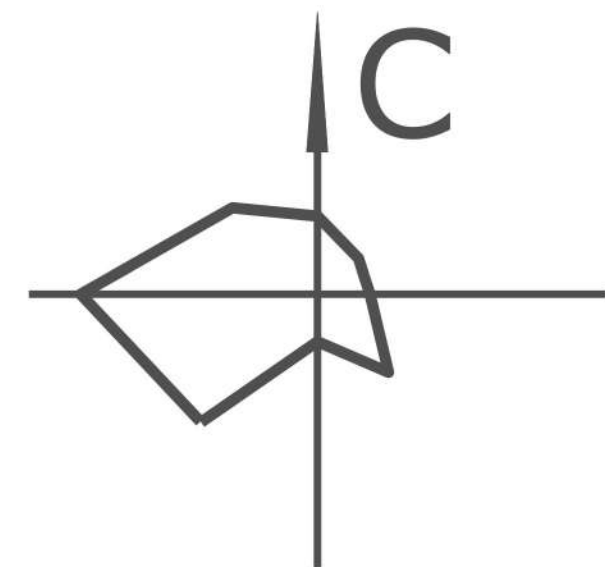

УСЛОВНЫЕ ОБОЗНАЧЕНИЯ:	
Структурный	Плановый
ГРАНИЦЫ	
	ГРАНИЦА СУБЪЕКТА РОССИЙСКОЙ ФЕДЕРАЦИИ
	ГРАНИЦА МУНИЦИПАЛЬНОГО РАЙОНА
	ГРАНИЦА СЕЛЬСКОГО ПОСЕЛЕНИЯ
	ГРАНИЦА НАСЕЛЕННОГО ПУНКТА
ФУНКЦИОНАЛЬНЫЕ ЗОНЫ	
	ЖИЛЫЕ ЗОНЫ
	ЗОНА ЗАСТРОЙКИ ИНДИВИДУАЛЬНЫМИ ЖИЛЫМИ ДОМАМИ
	ЗОНА ЗАСТРОЙКИ МАЛОЭТАЖНЫМИ ЖИЛЫМИ ДОМАМИ
	ОБЩЕСТВЕННО-ДЕЛОВЫЕ ЗОНЫ
	ПРОИЗВОДСТВЕННЫЕ ЗОНЫ, ЗОНЫ ИНЖЕНЕРНОЙ И ТРАНСПОРТНОЙ ИНФРАСТРУКТУРЫ
	ПРОИЗВОДСТВЕННАЯ ЗОНА
	КОММУНАЛЬНО-СКЛАДСКАЯ ЗОНА
	ЗОНА ИНЖЕНЕРНОЙ ИНФРАСТРУКТУРЫ
	ЗОНА ТРАНСПОРТНОЙ ИНФРАСТРУКТУРЫ
ЗОНЫ СЕЛЬСКОХОЗЯЙСТВЕННОГО ИСПОЛЬЗОВАНИЯ	
	ЗОНА РЕКРЕАЦИОННОГО НАЗНАЧЕНИЯ
	ЗОНА ОЗЕЛЕНЕННЫХ ТЕРРИТОРИЙ ОБЩЕГО ПОЛЬЗОВАНИЯ
	ЗОНА СПЕЦИАЛЬНОГО НАЗНАЧЕНИЯ
	ЗОНА КЛАДБИЩ
ЗЕМЛИ ПО КАТЕГОРИЯМ	
	ЗЕМЛИ ЛЕСНОГО ФОНДА
ВОДНЫЕ ОБЪЕКТЫ	
	ВОДОТОК (РЕКА, РУЧЕЙ, КАНАЛ)
	РЕКИ И ВОДОЕМЫ
ОСОБО ОХРАНЯЕМЫЕ ПРИРОДНЫЕ ТЕРРИТОРИИ	
	ГОСУДАРСТВЕННЫЙ ПРИРОДНЫЙ ЗАКАЗНИК

С. БУЛЗИ, М 1:10000

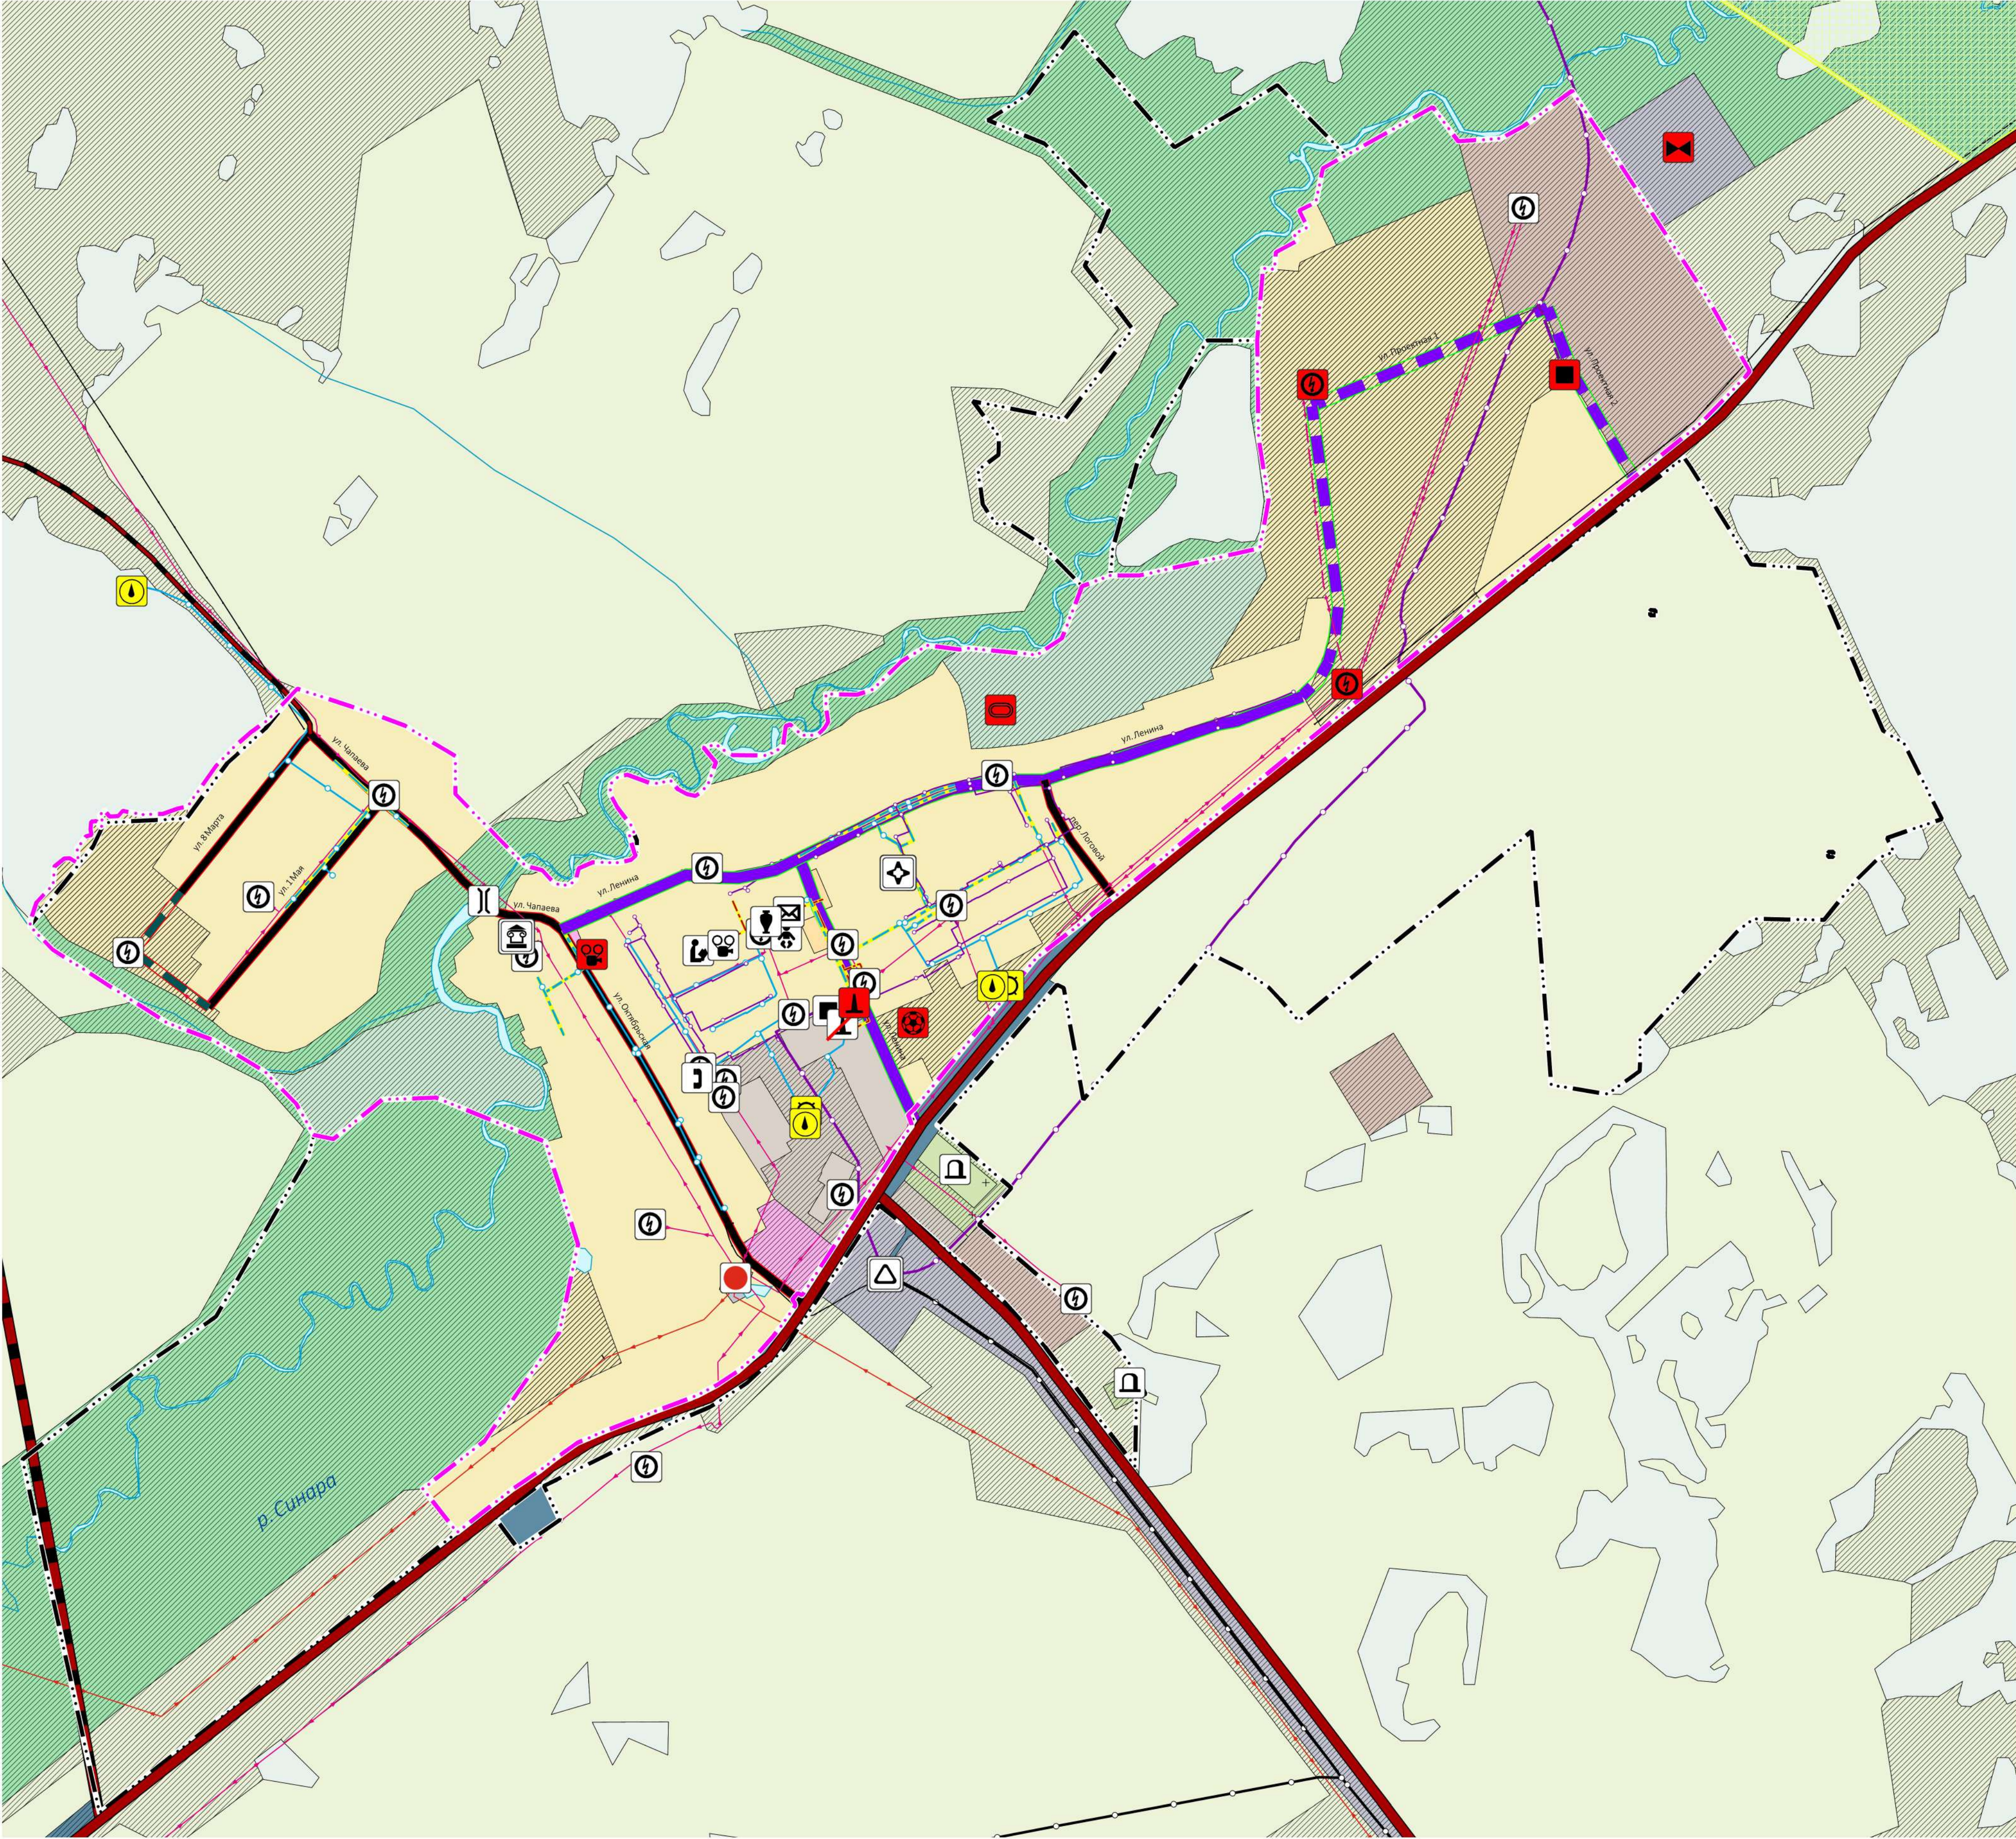

ОБЪЕКТЫ КУЛЬТУРНОГО НАСЛЕДИЯ	
	ПАМЯТНИК
ОБЪЕКТЫ СОЦИАЛЬНОЙ ИНФРАСТРУКТУРЫ И ИНЫЕ ОБЪЕКТЫ	
ОБЪЕКТЫ РЕГИОНАЛЬНОГО ЗНАЧЕНИЯ:	
	ФЕЛЬДШЕРСКО-АКУШЕРСКИЙ ПУНКТ
ОБЪЕКТЫ МЕСТНОГО ЗНАЧЕНИЯ:	
	ДОШКОЛЬНАЯ ОБРАЗОВАТЕЛЬНАЯ ОРГАНИЗАЦИЯ
	ОБЩЕОБРАЗОВАТЕЛЬНАЯ ОРГАНИЗАЦИЯ
	ОБЪЕКТ КУЛЬТУРНО-ДОСУГОВОГО (КЛУБНОГО) ТИПА
	ОБЪЕКТ КУЛЬТУРНО-ПРОСВЕТИТЕЛЬНОГО НАЗНАЧЕНИЯ
	ФИЗИКУЛЬТУРНО-ОЗДОРОВИТЕЛЬНЫЙ КОМПЛЕКС
	СПОРТИВНОЕ СООРУЖЕНИЕ
ОБЪЕКТЫ СПЕЦИАЛЬНОГО НАЗНАЧЕНИЯ МЕСТНОГО ЗНАЧЕНИЯ:	
	КЛАДБИЩЕ
ОБЪЕКТЫ ТРАНСПОРТНОЙ ИНФРАСТРУКТУРЫ	
ОБЪЕКТЫ РЕГИОНАЛЬНОГО ЗНАЧЕНИЯ:	
	АВТОМОБИЛЬНЫЕ ДОРОГИ ОБЩЕГО ПОЛЬЗОВАНИЯ РЕГИОНАЛЬНОГО ИЛИ МЕЖМУНИЦИПАЛЬНОГО ЗНАЧЕНИЯ
ОБЪЕКТЫ МЕСТНОГО ЗНАЧЕНИЯ:	
	АВТОМОБИЛЬНЫЕ ДОРОГИ ОБЩЕГО ПОЛЬЗОВАНИЯ МЕСТНОГО ЗНАЧЕНИЯ
	АВТОМОБИЛЬНЫЕ ДОРОГИ ОБЩЕГО ПОЛЬЗОВАНИЯ МЕСТНОГО ЗНАЧЕНИЯ (УЛИЧНО-ДОРОЖНАЯ СЕТЬ СЕЛЬСКОГО НАСЕЛЕННОГО ПУНКТА)
	ОСНОВНАЯ УЛИЦА СЕЛЬСКОГО НАСЕЛЕННОГО ПУНКТА
	МЕСТНАЯ УЛИЦА
ИСКУССТВЕННЫЕ ДОРОЖНЫЕ СООРУЖЕНИЯ	
	МОСТОВОЕ СООРУЖЕНИЕ

ОБЪЕКТЫ ТРУБОВОДОДНОГО ТРАНСПОРТА И ИНЖЕНЕРНОЙ ИНФРАСТРУКТУРЫ	
ОБЪЕКТЫ ФЕДЕРАЛЬНОГО ЗНАЧЕНИЯ:	
	МАГИСТРАЛЬНЫЙ ГАЗОПРОВОД
	ЛИНИИ ЭЛЕКТРОПЕРЕДАЧИ 500 КВ
ОБЪЕКТЫ РЕГИОНАЛЬНОГО ЗНАЧЕНИЯ:	
	ГАЗОРАСПРЕДЕЛИТЕЛЬНАЯ СТАНЦИЯ
ОБЪЕКТЫ МЕСТНОГО ЗНАЧЕНИЯ:	
	ТРАНСФОРМАТОРНАЯ ПОДСТАНЦИЯ (ТП)
	ЭЛЕКТРИЧЕСКАЯ ПОДСТАНЦИЯ 35 КВ
	ЛИНИИ ЭЛЕКТРОПЕРЕДАЧИ 35 КВ
	ЛИНИИ ЭЛЕКТРОПЕРЕДАЧИ 10 КВ
	ПУНКТ РЕДУЦИРОВАНИЯ ГАЗА (ПРГ)
	ГАЗОПРОВОД РАСПРЕДЕЛИТЕЛЬНЫЙ ВЫСОКОГО ДАВЛЕНИЯ
	ГАЗОПРОВОД РАСПРЕДЕЛИТЕЛЬНЫЙ НИЗКОГО ДАВЛЕНИЯ
	ИСТОЧНИК ТЕПЛОВОЙ ЭНЕРГИИ
	ТЕПЛОПРОВОД РАСПРЕДЕЛИТЕЛЬНЫЙ
	ВОДОНАПОРНАЯ БАШНЯ
	АРТЕЗИАНСКАЯ СВАЖИНА
	ВОДОПРОВОД
	ОЧИСТНЫЕ СООРУЖЕНИЯ (КОС)
	ОБЪЕКТЫ ПОЧТОВОЙ СВЯЗИ
	АВТОМАТИЧЕСКАЯ ТЕЛЕФОННАЯ СТАНЦИЯ СТАНЦИЯ
	ЛИНИЯ СВЯЗИ

* Планируемые объекты капитального строительства федерального и регионального значения отображены в информационных целях и не являются утверждаемыми настоящим проектом

МАСШТАБ: 1:25 000
В 1 сантиметре 250 метров

250 0 500 1000 1500 2000 2500