

ОПИСАНИЕ МЕСТОПОЛОЖЕНИЯ ГРАНИЦ

Публичный сервитут ВЛ-0,4кВ №4 Воскресенское от ТП-2374

(наименование объекта, местоположение границ которого описано (далее - объект))

Раздел 1

Сведения об объекте		
№ п/п	Характеристики объекта	Описание характеристик
1	2	3
1	Местоположение объекта	Челябинская область, Каслинский район, вблизи с.Воскресенское
2	Площадь объекта +/- величина погрешности определения площади (Р +/- Дельта Р)	2726 кв.м +/- 18 кв.м
3	Иные характеристики объекта	-

Раздел 2

Сведения о местоположении границ объекта					
1. Система координат МСК-74, 2 зона					
2. Сведения о характерных точках границ объекта					
Обозначение характерных точек границ	Координаты, м		Метод определения координат характерной точки	Средняя квадратическая погрешность положения характерной точки (M _t), м	Описание обозначения точки на местности (при наличии)
	X	Y			
1	2	3	4	5	6
1	710243.04	2285115.72	Метод спутниковых геодезических измерений (определений)	0.10	—
2	710229.09	2285148.33	Метод спутниковых геодезических измерений (определений)	0.10	—
3	710213.37	2285185.57	Метод спутниковых геодезических измерений (определений)	0.10	—
4	710200.20	2285216.08	Метод спутниковых геодезических измерений (определений)	0.10	—
5	710186.90	2285247.42	Метод спутниковых геодезических измерений (определений)	0.10	—
6	710174.32	2285277.16	Метод спутниковых геодезических измерений (определений)	0.10	—
7	710161.72	2285306.55	Метод спутниковых геодезических измерений (определений)	0.10	—
8	710149.91	2285335.05	Метод спутниковых геодезических измерений (определений)	0.10	—
9	710172.59	2285344.66	Метод спутниковых геодезических измерений (определений)	0.10	—
10	710198.31	2285355.40	Метод спутниковых геодезических измерений (определений)	0.10	—
11	710228.54	2285368.38	Метод спутниковых геодезических измерений (определений)	0.10	—
12	710247.35	2285376.45	Метод спутниковых геодезических измерений (определений)	0.10	—
13	710266.96	2285384.91	Метод спутниковых геодезических измерений (определений)	0.10	—
14	710272.01	2285387.22	Метод спутниковых геодезических измерений (определений)	0.10	—
15	710276.56	2285389.82	Метод спутниковых геодезических измерений (определений)	0.10	—
16	710274.58	2285393.30	Метод спутниковых геодезических измерений (определений)	0.10	—
17	710270.19	2285390.78	Метод спутниковых геодезических измерений (определений)	0.10	—
18	710265.34	2285388.57	Метод спутниковых геодезических измерений (определений)	0.10	—
19	710245.77	2285380.13	Метод спутниковых геодезических измерений (определений)	0.10	—
20	710226.96	2285372.06	Метод спутниковых геодезических измерений (определений)	0.10	—
21	710196.75	2285359.08	Метод спутниковых геодезических измерений (определений)	0.10	—
22	710171.03	2285348.34	Метод спутниковых геодезических измерений (определений)	0.10	—
23	710144.69	2285337.19	Метод спутниковых геодезических измерений (определений)	0.10	—
24	710158.04	2285304.99	Метод спутниковых геодезических измерений (определений)	0.10	—
25	710170.64	2285275.60	Метод спутниковых геодезических измерений (определений)	0.10	—
26	710183.22	2285245.86	Метод спутниковых геодезических измерений (определений)	0.10	—
27	710196.52	2285214.50	Метод спутниковых геодезических измерений (определений)	0.10	—
28	710209.08	2285185.46	Метод спутниковых геодезических измерений (определений)	0.10	—
29	710200.39	2285179.08	Метод спутниковых геодезических измерений (определений)	0.10	—
30	710169.36	2285165.76	Метод спутниковых геодезических измерений (определений)	0.10	—
31	710151.99	2285158.17	Метод спутниковых геодезических измерений (определений)	0.10	—
32	710132.31	2285149.97	Метод спутниковых геодезических измерений (определений)	0.10	—

Сведения о местоположении границ объекта

33	710113.22	2285141.54	Метод спутниковых геодезических измерений (определений)	0.10	—
34	710092.09	2285132.47	Метод спутниковых геодезических измерений (определений)	0.10	—
35	710071.52	2285123.69	Метод спутниковых геодезических измерений (определений)	0.10	—
36	710073.08	2285120.01	Метод спутниковых геодезических измерений (определений)	0.10	—
37	710093.67	2285128.79	Метод спутниковых геодезических измерений (определений)	0.10	—
38	710114.82	2285137.88	Метод спутниковых геодезических измерений (определений)	0.10	—
39	710133.89	2285146.29	Метод спутниковых геодезических измерений (определений)	0.10	—
40	710153.57	2285154.49	Метод спутниковых геодезических измерений (определений)	0.10	—
41	710170.94	2285162.08	Метод спутниковых геодезических измерений (определений)	0.10	—
42	710202.39	2285175.58	Метод спутниковых геодезических измерений (определений)	0.10	—
43	710210.78	2285181.72	Метод спутниковых геодезических измерений (определений)	0.10	—
44	710225.41	2285146.77	Метод спутниковых геодезических измерений (определений)	0.10	—
45	710238.78	2285115.48	Метод спутниковых геодезических измерений (определений)	0.10	—
46	710233.59	2285098.36	Метод спутниковых геодезических измерений (определений)	0.10	—
47	710210.68	2285088.42	Метод спутниковых геодезических измерений (определений)	0.10	—
48	710186.84	2285078.07	Метод спутниковых геодезических измерений (определений)	0.10	—
49	710163.03	2285067.71	Метод спутниковых геодезических измерений (определений)	0.10	—
50	710138.48	2285057.07	Метод спутниковых геодезических измерений (определений)	0.10	—
51	710113.27	2285046.28	Метод спутниковых геодезических измерений (определений)	0.10	—
52	710114.85	2285042.60	Метод спутниковых геодезических измерений (определений)	0.10	—
53	710140.06	2285053.39	Метод спутниковых геодезических измерений (определений)	0.10	—
54	710164.63	2285064.05	Метод спутниковых геодезических измерений (определений)	0.10	—
55	710188.44	2285074.41	Метод спутниковых геодезических измерений (определений)	0.10	—
56	710212.28	2285084.76	Метод спутниковых геодезических измерений (определений)	0.10	—
57	710236.89	2285095.42	Метод спутниковых геодезических измерений (определений)	0.10	—
1	710243.04	2285115.72	Метод спутниковых геодезических измерений (определений)	0.10	—

3. Сведения о характерных точках части (частей) границы объекта

Обозначение характерных точек части границы	Координаты, м		Метод определения координат характерной точки	Средняя квадратическая погрешность положения характерной точки (M _t), м	Описание обозначения точки на местности (при наличии)
	X	Y			
1	2	3	4	5	6
—	—	—	—	—	—


Текстовое описание местоположения границ

Публичный сервитут ВЛ-0,4кВ №4 Воскресенское от ТП-2374

(наименование объект, местоположение границ которого описано (далее объект))

Прохождение границы		Описание прохождения границы
от точки	до точки	
1	2	3
1	2	—
2	3	—
3	4	—
4	5	—
5	6	—
6	7	—
7	8	—
8	9	—
9	10	—
10	11	—
11	12	—
12	13	—
13	14	—
14	15	—
15	16	—
16	17	—
17	18	—
18	19	—
19	20	—
20	21	—
21	22	—
22	23	—
23	24	—
24	25	—
25	26	—
26	27	—
27	28	—
28	29	—
29	30	—
30	31	—
31	32	—
32	33	—
33	34	—
34	35	—
35	36	—
36	37	—
37	38	—
38	39	—
39	40	—
40	41	—
41	42	—
42	43	—
43	44	—
44	45	—
45	46	—
46	47	—
47	48	—
48	49	—
49	50	—
50	51	—
51	52	—
52	53	—
53	54	—
54	55	—
55	56	—
56	57	—
57	1	—

Схема расположения границ публичного сервитута
ВЛ-0,4кВ №4 Воскресенское от ТП-2374

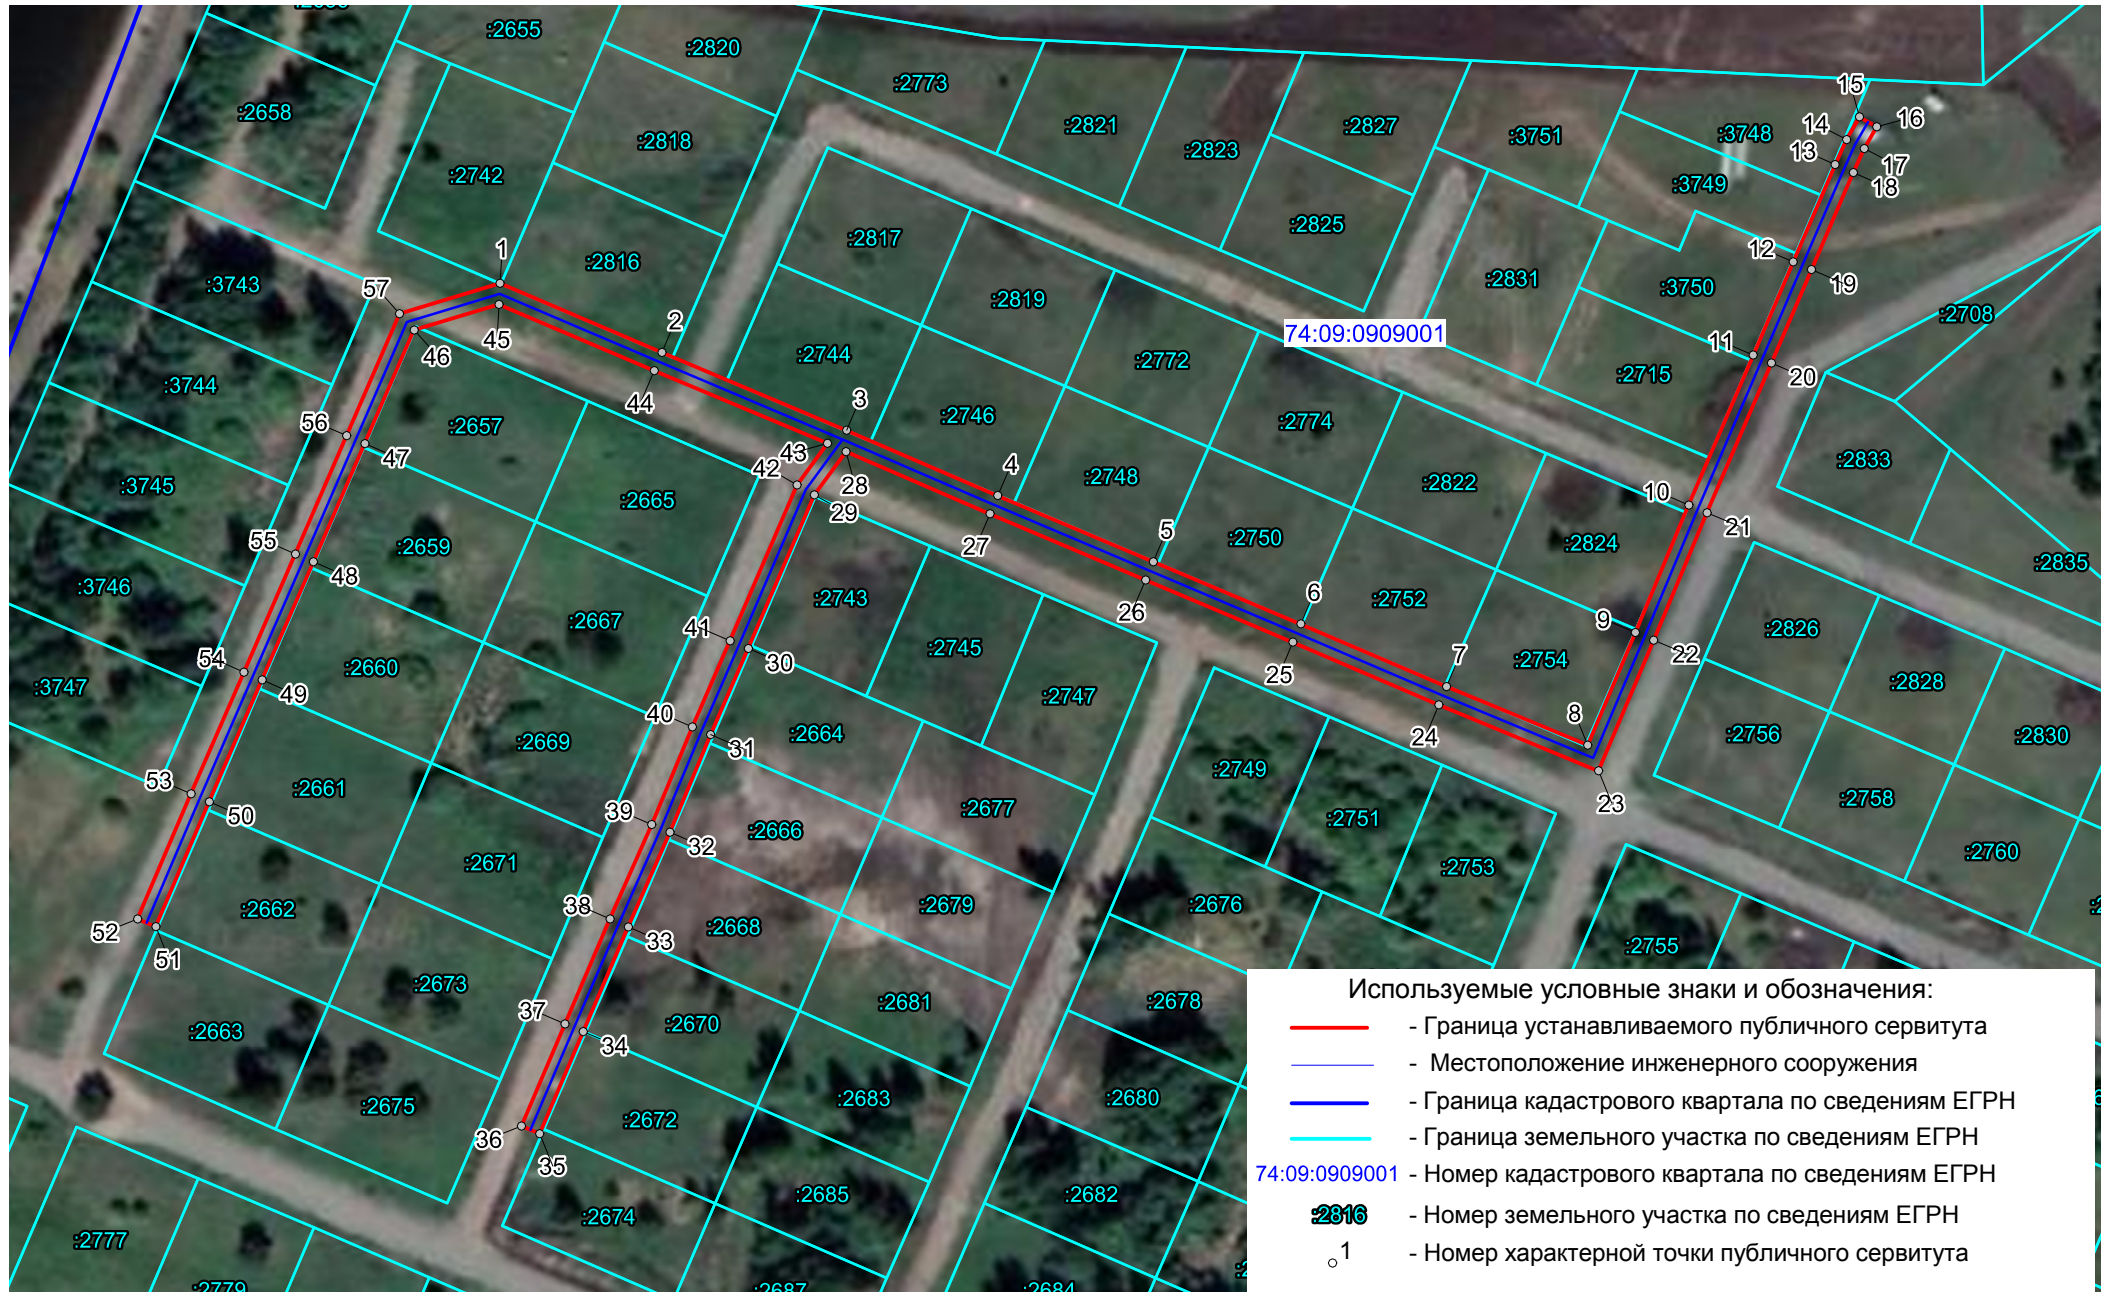

Масштаб 1 : 1500

Приложения

ОАО "МРСК Урала"
(наименование организации)
Филиал ОАО "МРСК Урала" - "Челябэнерго" ПО "Центральные электрические сети"
(наименование структурного подразделения)

Форма по ОКУД	Код
по ОКПО	0306005
	00108588
по ОКОФ	220.42.22.12.111
амортизационной группы	06
паспорта (регистрационный)	
заводской	
инвентарный	407223
принятия к бухгалтерскому учету	30.11.2017
списания с бухгалтерского учета	
Счет, субсчет, код аналитического учета	0101000000

Инвентарная карточка
учета объекта основных средств

Номер документа	Дата составления
101260003941-0	22.06.2023

Объект ВЛ-0.4кВ №4 Воскресенское
от ТП-2374
(серия, тип постройки или модель, марка)

Место нахождения объекта основных средств вблизи с.Воскресенское
Организация-изготовитель
(наименование)

1. Сведения об объекте основных средств на дату передачи

Дата		Документ о вводе в эксплуатацию			Фактический срок эксплуатации	Сумма начисленной амортизации (износа), руб.	Остаточная стоимость, руб.	Первоначальная стоимость на дату принятия к бухгалтерскому учету, руб.	Срок полезного использования
выпуска (постройки)	последнего капремонта, модернизации, реконструкции	наименование	номер	дата					
1	2	3	4	5	6	7	8	1	2
	07.02.2023	Форма ОС-1	100070018	30.11.2017	003/006	45176,60	406589,30	451765,90	035/000
					/				/

2. Сведения об объекте основных средств на дату принятия к бухгалтерскому учету

3. Переоценка

Дата	Коэффициент пересчета (переоценки)	Восстановительная стоимость, руб.	Дата	Коэффициент пересчета (переоценки)	Восстановительная стоимость, руб.	Дата	Коэффициент пересчета (переоценки)	Восстановительная стоимость, руб.
1	2	3	1	2	3	1	2	3

4. Сведения о приемке, внутренних перемещениях, выбытии (списании) объекта основных средств

Документ, дата, номер	Вид операции	Наименование структурного подразделения	Остаточная стоимость, руб.	Фамилия, инициалы лица, ответственного за хранение
1	2	3	4	5
30.11.2017 100070018	Перенос Новых Поступлений на ИнвестиционМероприятие	Каслинский РЭС	451765.90	Махмутов Д. Я.
11.03.2021	Внутреннее перемещение	Каслинский РЭС	424875.07	Ромашов М. В.

Справочно Участники долевой собственности
Доля в праве общей собственности, %

5. Изменения первоначальной стоимости объекта основных средств

Реконструкция, достройка, дооборудование, частичная ликвидация, модернизация				
Вид операции	документ			сумма затрат, руб.
	наименование	дата	номер	
1	2	3	4	5

6. Затраты на ремонт

Ремонт				
Вид операции	документ			сумма затрат, руб.
	наименование	дата	номер	
1	2	3	4	5
Техническое обслуживание	Осмотр ВЛ-0,4 кВ	07.02.2023	1003607766	188.53

7. Краткая индивидуальная характеристика объекта основных средств

Объект основных средств, приспособления, принадлежности		Содержание драгоценных и/или полудрагоценных материалов (металлов, камней и т.д.)				
Наименование	Количество	Наименование драгоценных и/или полудрагоценных материалов	номенклатурный номер	единица измерения	количество	масса
1	2	3	4	5	6	7
ВЛ-0,4кВ №4 Воскресенское	1.000				0.000	0.0000000

Наименование конструктивных элементов и других признаков, характеризующих объект	Качественные и количественные характеристики (размеры, прочие сведения)					Примечание
	основного объекта	приспособлений, принадлежностей, пристроенных помещений и др.				
8	9	10	11	12	13	14
ВЛ- 0,4кВ №4 Воскресенское от ТП-2374 , протяженностью 0,507 км.						
Передала электроэнергию. (ВЛ-0,4кВ Воскресенское / от ТП- 2374)						
ВЛ 0,4 кВ, протяженностью по трассе-0,507 км (по цепям 0,507км): опоры						
жб -13 шт, СИП 2 3*70+1*70						
В том числе материалы						

Лицо, ответственное за ведение инвентарной карточки

Специалист 1 кат ПТО
(должность)

(подпись)

Федорова Е.В.
(расшифровка подписи)