


Опорный план

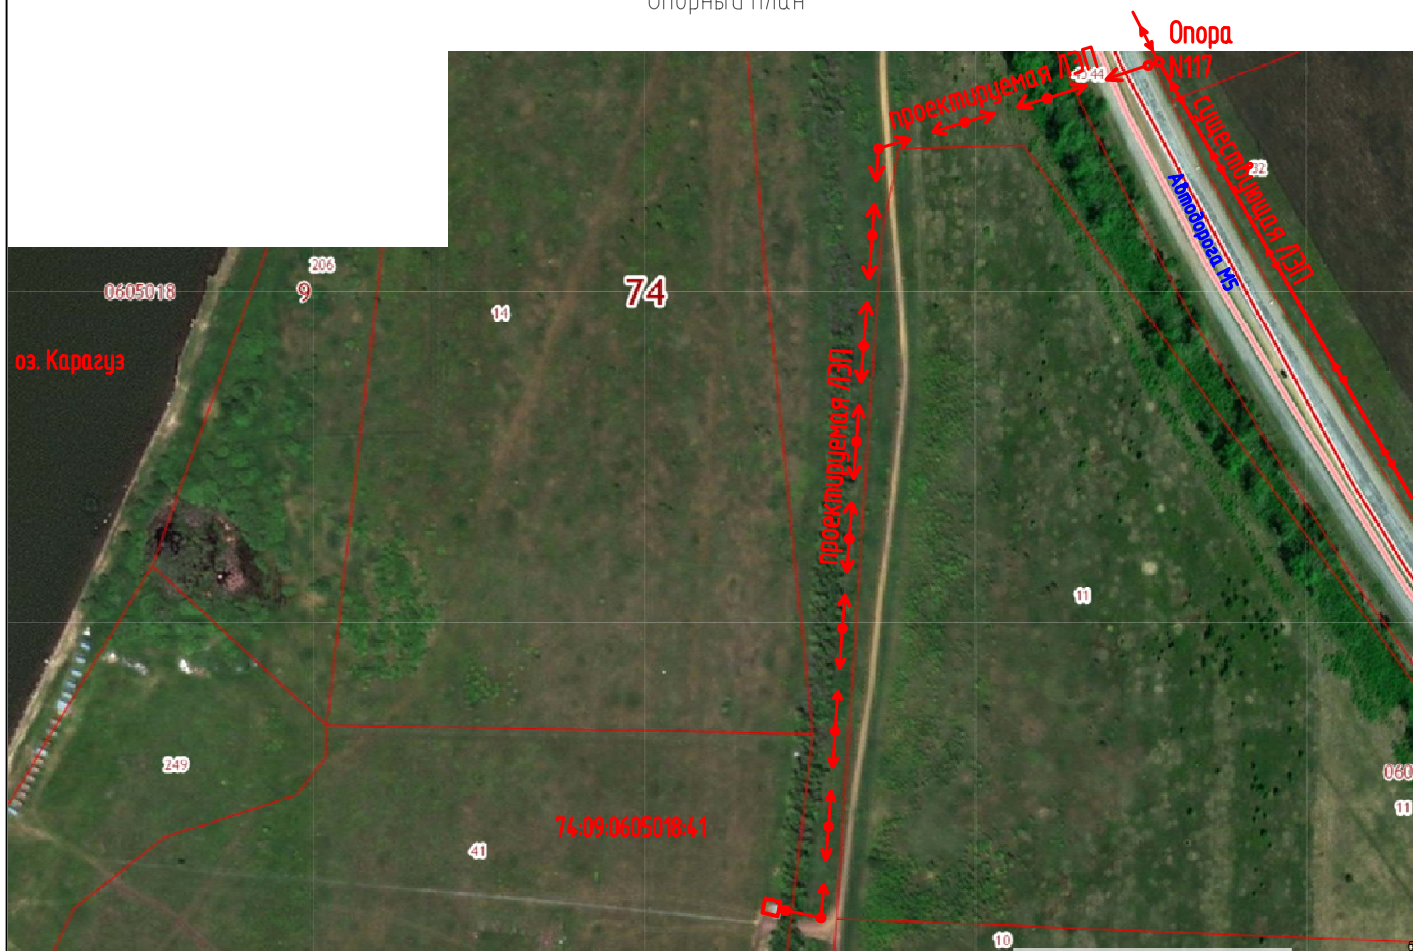

Условные обозначения.

↔ ↔ ↔ – Линейный объект, электрические сети ЛЭП-10 кВ.

ИНВ. N ПОДП.	ПОДПИСЬ И ДАТА	ВЗМ. ИНВ. N
90-ПП		

						005.001.0090-ПП			
						Челябинская область, р-н Каслинский, Григорьевское сельское поселение, северо- западное земельного участка с кадастровым номером 74:09:0605018:11, участок площадью 12 м ²			
ИЗМ.	КОЛ-ВО ЛИСТ	N ДОК.	ПОДПИСЬ	ДАТА		Проект планировки территории, совмещенный с проектом межевания линейного объекта линия электропередач	СТАДИЯ	ЛИСТ	ЛИСТОВ
Разраб.		Сергеева		05.17					
H. контр.		Андреев		05.17				2	
						Опорный план		000"УСЗО"	

КОПИРОВАЛ