


граница участка с кад. ном.
74:09:0605018:41

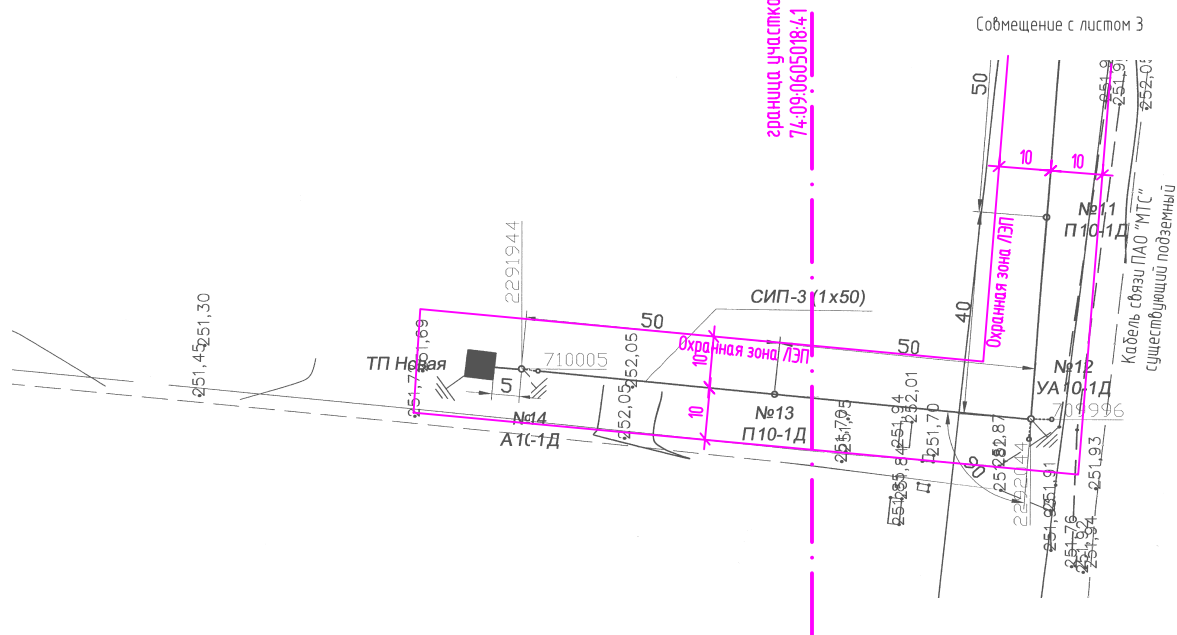

						005.001.0090-ПП			
						Челядинская область, р-н Каслинский, Григорьевское сельское поселение, северо- западное земельное участка с кадастровым номером 74:09:0605018:11, участок площадью 12 м ²			
ИЗМ.	КОЛУЧ	ЛИСТ	№	ДОК	ПОДПИСЬ	ДАТА	СТАДИЯ	ЛИСТ	ЛИСТОВ
Разраб.	Сергеева	ЛН		05.17	Проект планировки территории, совмещенный с проектом межевания линейного объекта линия электропередач			4	
Н. контр.	Андреев	АН		05.17					
					Чертеж планировки территории. М 1:1000.		000"УСЗО"		

КОПИРОВАЛ