


Чертеж межевания территории. М 1:3000.

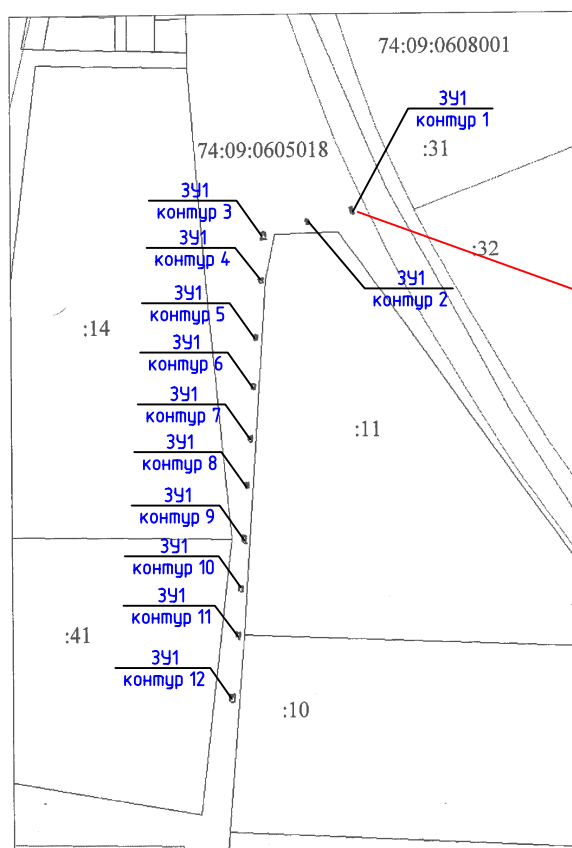

Расположение земельного участка на кадастровом плане территории Каслинского муниципального района в кадастровом квартале 74:09:0605018 северо- западное земельного участка с кадастровым номером 74:09:0605018:11, площадью 12 м2.
Вид разрешенного использования участка- коммунальное обслуживание

Каталог координат участка (МСК-74)

ЗУ1

Контур 1

№	X	Y
1.710411,0600	2292161,6000	
2.710411,1300	2292162,5900	
3.710410,1400	2292162,7000	
4.710410,0600	2292161,7000	

Контур 2

№	X	Y
1.710398,7600	2292118,5700	
2.710398,8600	2292119,5700	
3.710397,8600	2292119,6700	
4.710397,7600	2292118,6800	

Контур 3

№	X	Y
1.710385,3300	2292074,2300	
2.710385,7500	2292075,1400	
3.710384,8700	2292075,6100	
4.710384,4500	2292074,7100	

Контур 4

№	X	Y
1.710339,5700	2292071,0000	
2.710340,5500	2292071,2100	
3.710340,3400	2292072,1800	
4.710339,3600	2292071,9800	

Контур 5

№	X	Y
1.710283,5700	2292066,7500	
2.710283,5900	2292067,7500	
3.710282,5900	2292067,7500	
4.710282,5700	2292066,7500	

Контур 6

№	X	Y
1.710234,1900	2292062,8700	
2.710234,1200	2292063,8700	
3.710233,1200	2292063,8000	
4.710233,1800	2292062,8100	

Контур 7

№	X	Y
1.710183,0200	2292059,1100	
2.710184,0200	2292059,1300	
3.710184,0000	2292060,1200	
4.710183,0000	2292060,1100	

Контур 8

№	X	Y
1.710136,8600	2292055,6000	
2.710137,8600	2292055,6400	
3.710137,8100	2292056,6400	
4.710136,8100	2292056,6000	

Контур 9

№	X	Y
1.710083,7800	2292051,5200	
2.710084,7800	2292051,5300	
3.710084,7900	2292052,5300	
4.710083,7900	2292052,5200	

Контур 10

№	X	Y
1.710034,4600	2292047,9200	
2.710035,4600	2292047,9000	
3.710035,4600	2292048,9000	
4.710034,4600	2292048,9200	

Контур 11

№	X	Y
1.709987,3900	2292044,0600	
2.709988,3900	2292044,0700	
3.709988,3700	2292045,0700	
4.709987,3700	2292045,0600	

Контур 12

№	X	Y
1.709926,9700	2292039,1200	
2.709927,9500	2292039,3100	
3.709927,7600	2292040,2900	
4.709926,7800	2292040,1000	

						005.001.0090-ПП		
						Челябинская область, р-н Каслинский, Григорьевское сельское поселение, северо- западное земельного участка с кадастровым номером 74:09:0605018:11, участок площадью 12 м ²		
ИЗМ. КОЛ. Ч. ЛИСТ. N ДОК. ПОДПИСЬ. ДАТА						Проект планировки территории, совмещенный с проектом межевания линейного объекта линия электропередач	СТАДИЯ	ЛИСТ
Разраб. Сергеева						05.17		5
Н. контр. Андреев						05.17		
						Чертеж межевания территории. М 1:3000.	000"ЧС30"	

КОПИРОВАЛ