




План современного использования территории (Опорный план)

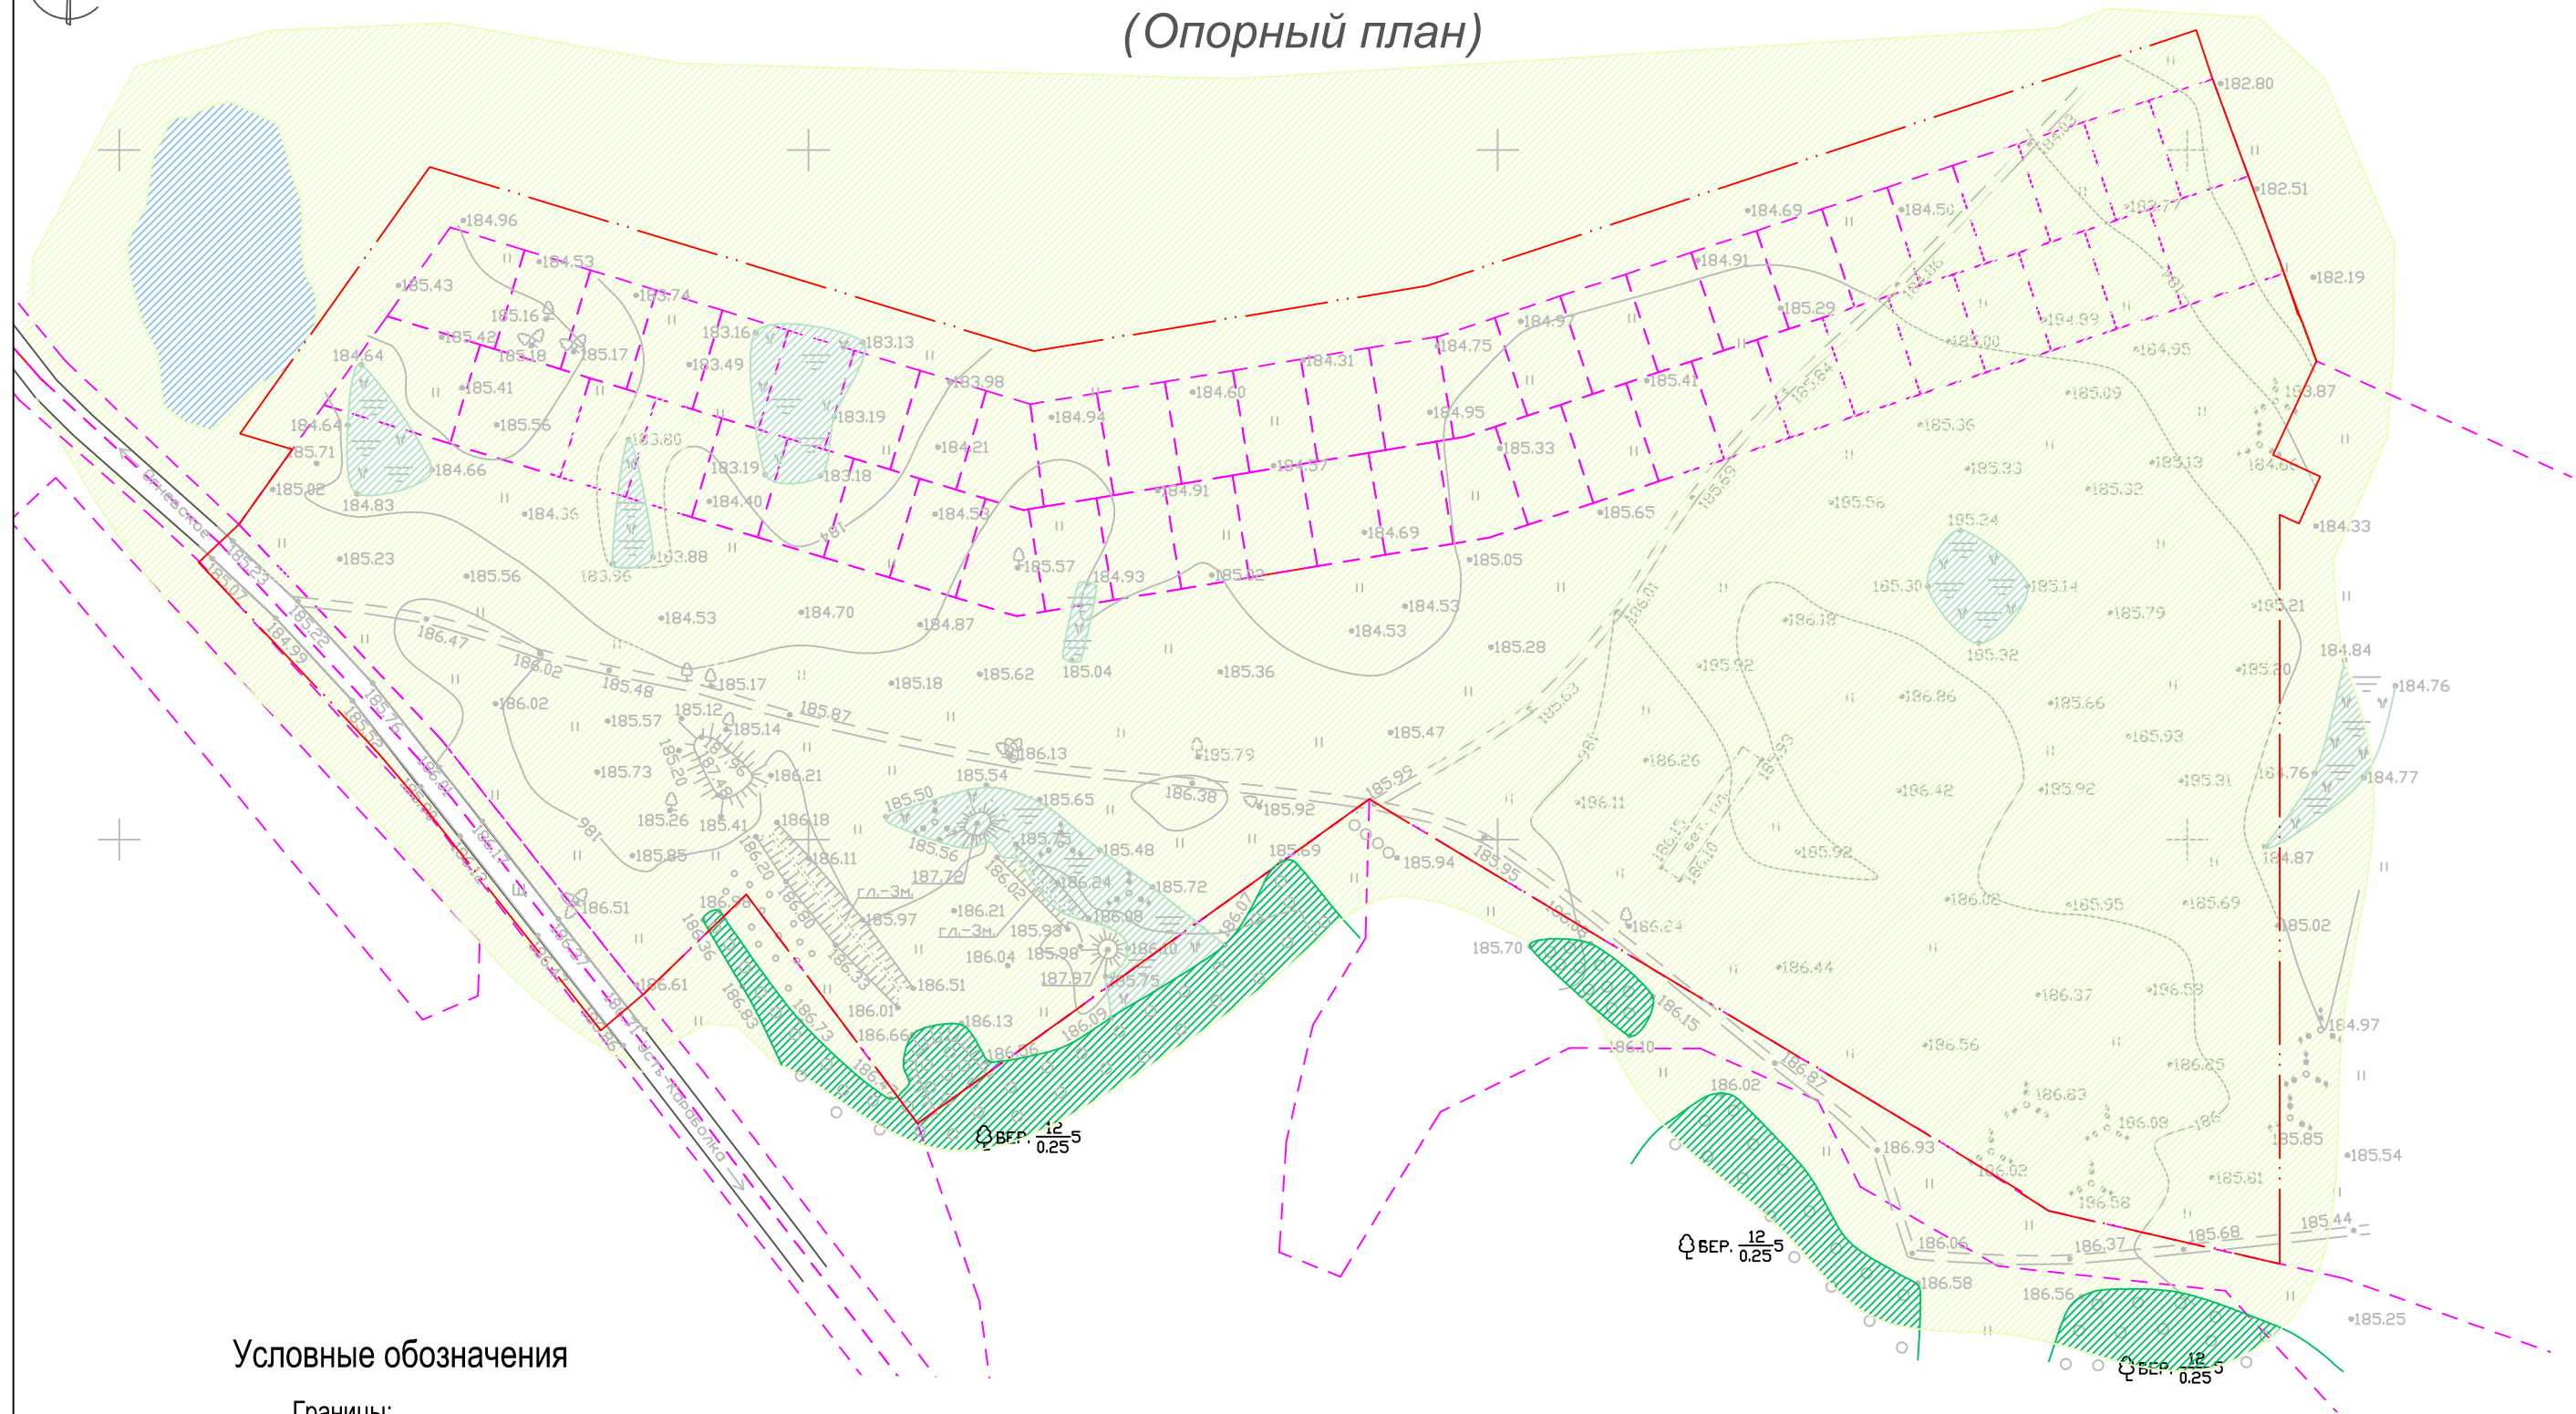

Условные обозначения

Границы:

- Граница проектирования
- Граница существующих землеотводов

Территории:

- Лесные массивы, лесные колки
- Земли сельхозназначения
- Заболоченные территории
- Естественный водоем

						7401/16-ПП			
						Челябинская область, Каслинский район, с. Огневское			
Изм.	Кол.	Лист	№ док.	Подп.	Дата	Проект планировки и межевания земельных участков к.н.: с 74:09:0809001:59 по 74:09:0809001:70 и с 74:09:0809001:100 по 74:09:0809001:112, 74:09:0809001:60	Стадия	Лист	Листов
ГИП		Турабаева		ТМ			П	2	
ГАП		Усова				План современного использования территории (Опорный план) М 1: 1000	ЗАО СПТБ ПищеПромПроект г. Челябинск		
Разраб.		Такиуллина		МФ					
Н.контроль		Алекперова		АМ					