


Чертеж межевания территории в границах: Челябинская область, Каслинское лесничество, Аракульское участковое лесничество, квартал 62 часть выделов: 4,35, квартал 71 часть выдела 20, квартал 80, часть выдела 30; квартал 90, часть выделов: 33, 44, 45

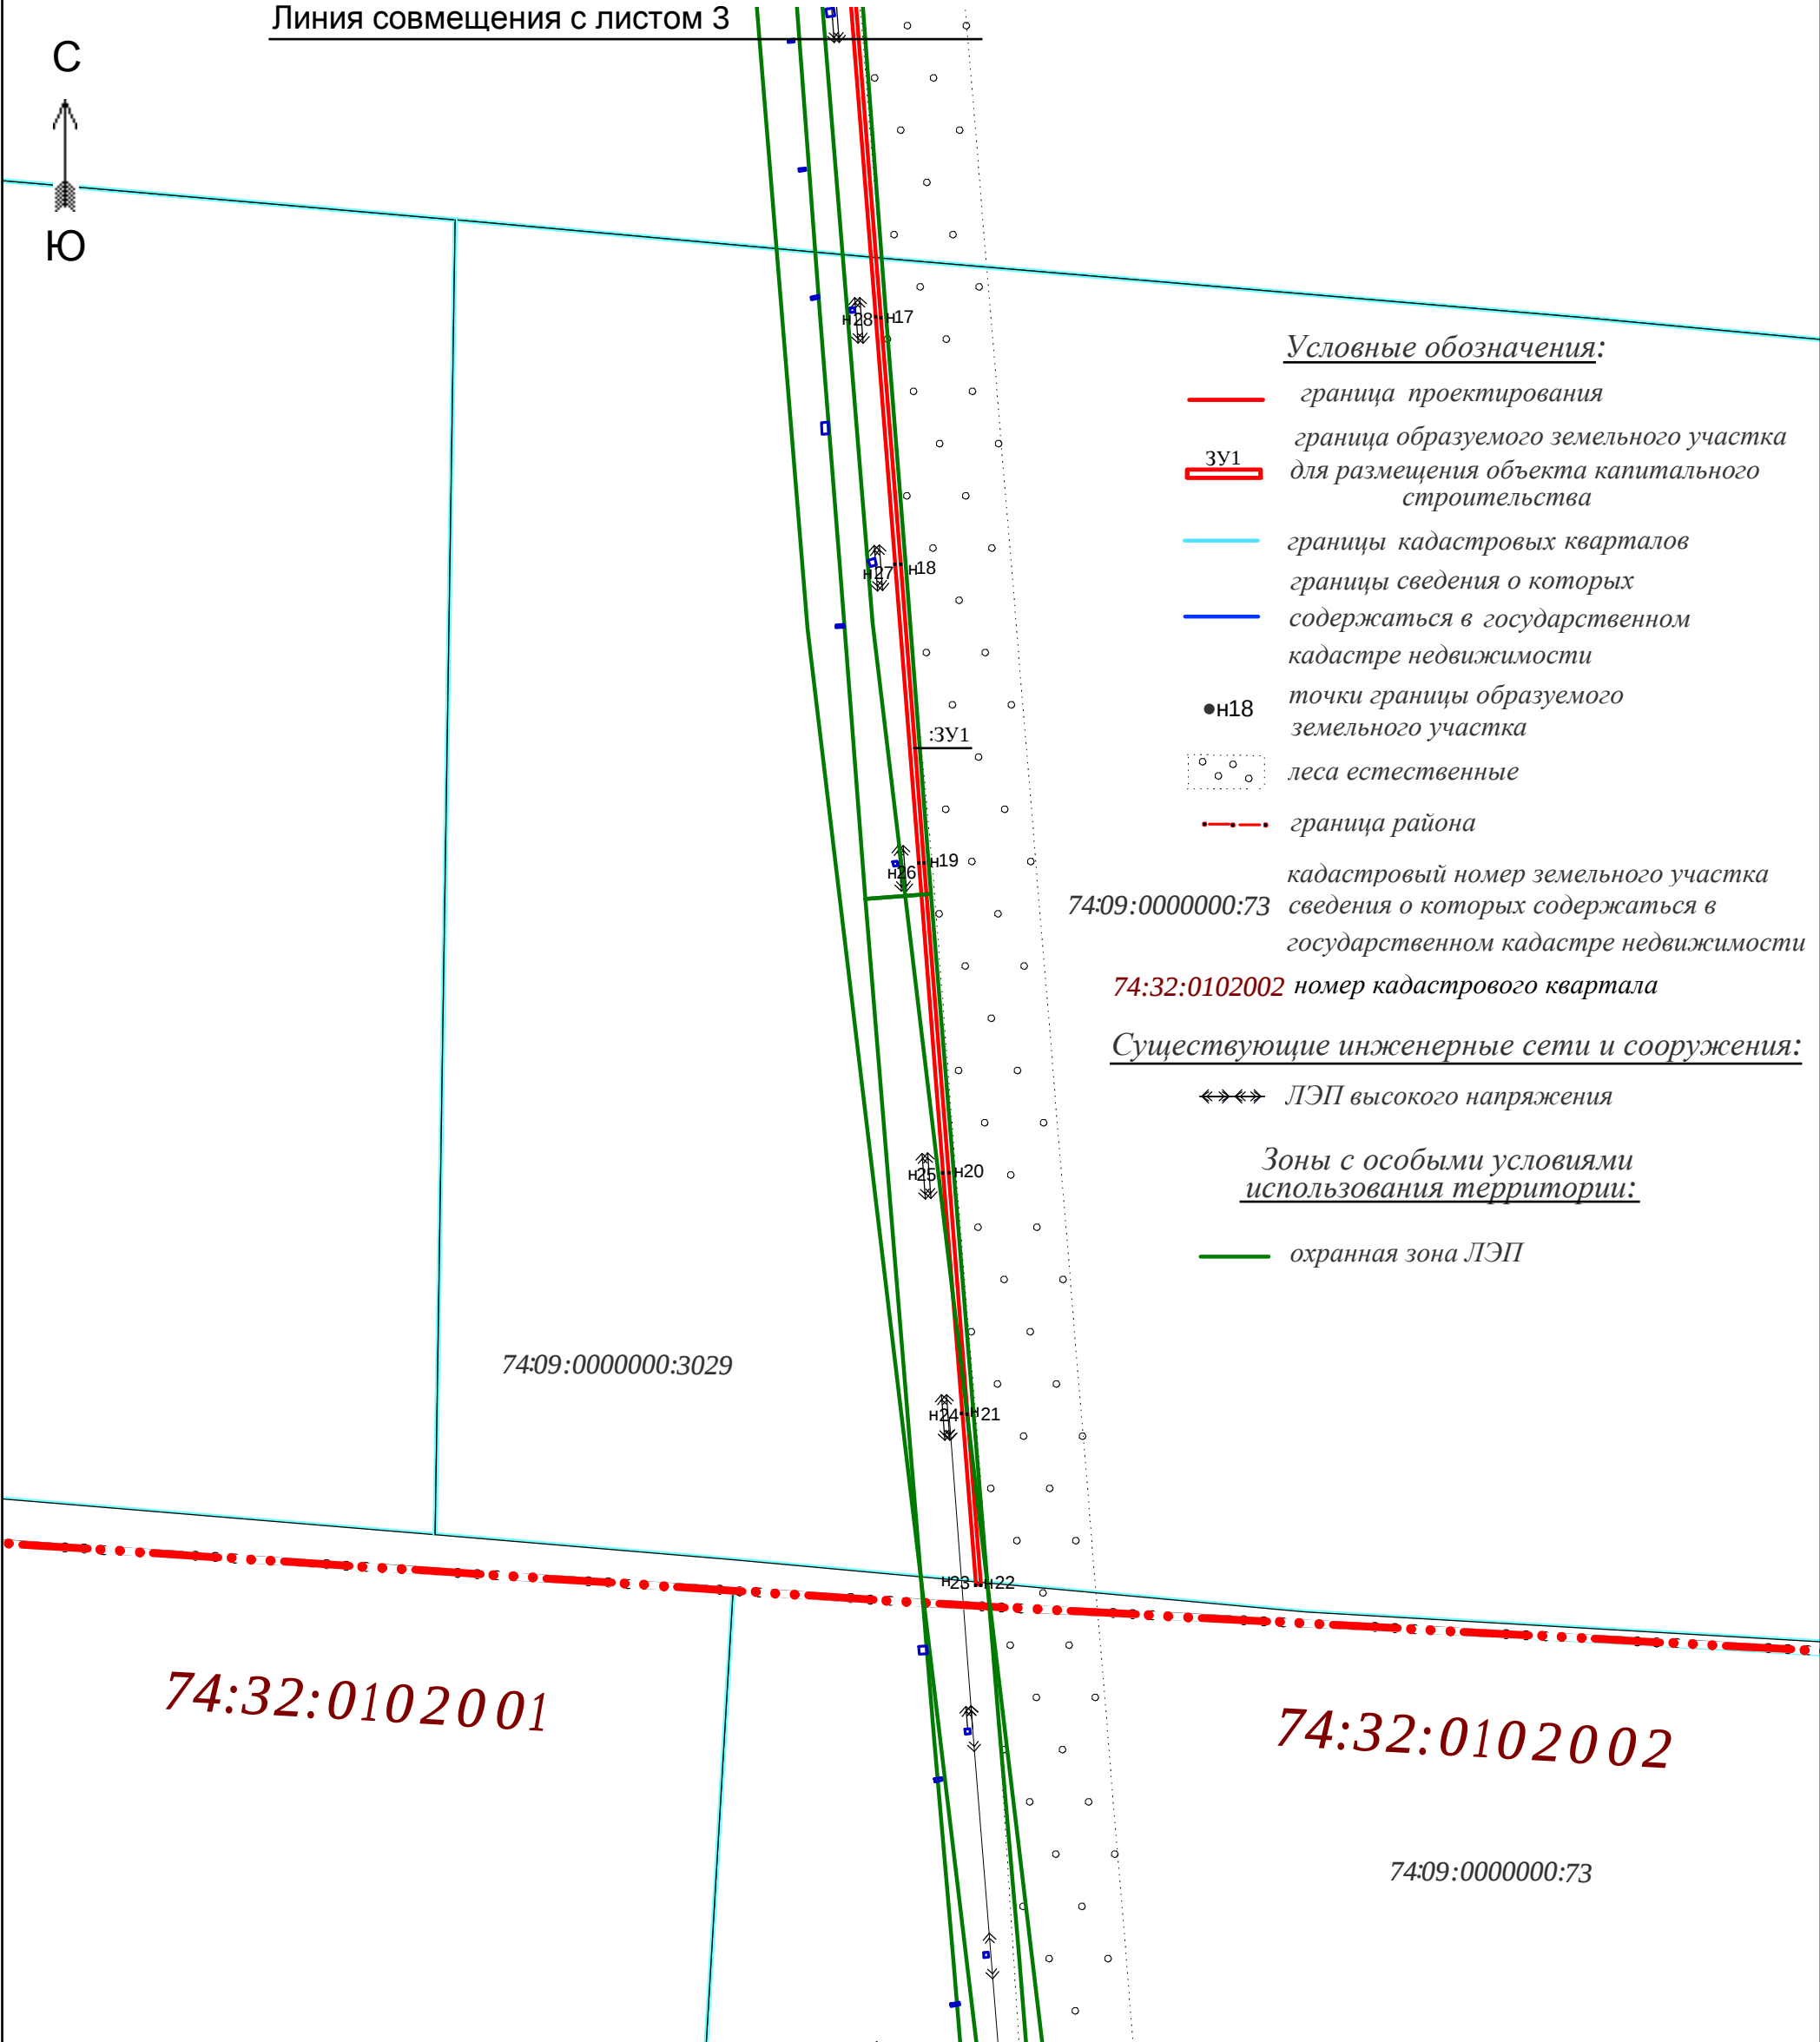

					ПМТ 19- 04- 15			
					Документация по планировке территории с целью размещения объекта в границах: Челябинская область, Каслинское лесничество, Аракульское участковое лесничество, квартал 62 часть выделов: 4,35, квартал 71 часть выдела 20, квартал 80, часть выдела 30; квартал 90, часть выделов: 33, 44, 45			
ИЗМ	Лист	№докум.	Подп.	Дата	Основная часть проекта межевания территории	Лит.	Лист	Листов
Разр.		Тырышных С.Н.		04.19		П		3
Н.контр		Матюшева О.В.		04.19	Чертеж межевания территории М 1:5000	ООО "Гео-сервис" 2019 г.		