

▼ ОФИЦИАЛЬНЫЙ ОТДЕЛ

РЕШЕНИЕ Собрания депутатов Каслинского муниципального района от «15» ноября 2016 года № 85

О внесении изменений в схему территориального планирования (корректировка) Каслинского муниципального района

Рассмотрев представленные главой Тюбукского сельского поселения В. А. Ситниковым и главой Воздвиженского сельского поселения В. Б. Таскиным документы, руководствуясь ст. 20 Градостроительного кодекса Российской Федерации, Уставом Каслинского муниципального района, Собрание депутатов Каслинского муниципального района РЕШАЕТ:

1. Утвердить прилагаемые изменения в схему территориального планирования (корректировка) Каслинского муниципального района, утвержденную решением Собрания депутатов Каслинского муниципального района от 15.11.2016 №84.

2. Направить главе Каслинского муниципального района для подписания, размещения на портале ФГИС ТП и официальном сайте администрации Каслинского муниципального района, опубликования в газете «Красное знамя» изменения, утвержденные в пункте 1 настоящего решения.

Л. А. ЛОБАШОВА, председатель Собрания депутатов Каслинского муниципального района

УТВЕРЖДЕНЫ
решением Собрания депутатов
Каслинского муниципального района
от «15» ноября 2016 г. №85

Изменения в схему территориального планирования Каслинского муниципального района

Внести в схему территориального планирования (корректировка) Каслинского муниципального района, утвержденную решением Собрания депутатов Каслинского муниципального района от 15.11.2016 №84 следующие изменения:

«1. В части отображения изменения баланса территории района и уменьшения территории земель сельскохозяйственного назначения и увеличения земель промышленности, энергетики, транспорта, связи, радиовещания, телевидения, информатики, земли для обеспечения космической деятельности, земли обороны, безопасности и земли иного специального назначения за счет земельного участка с кадастровым номером 74:09:0910006:149, общей площадью 2186665 кв.м, принадлежащего на праве собственности Акционерному обществу «Научно-производственная корпорация «Уралвагонзавод» имени Ф. Э. Держинского» (АО «Научно-производственная корпорация «Уралвагонзавод») (основание – акт приема-передачи от 29.07.2016; Мировое соглашение от 11.07.2016), расположенного по адресу: Челябинская область, Каслинский район, в 6,6 км на восток от п. Красный Партизан, для размещения объектов придорожного сервиса (приложение №1);

2. В части отображения изменения баланса территории района и уменьшения территории земель сельскохозяйственного назначения и увеличения земель промышленности, энергетики, транспорта, связи, радиовещания, телевидения, информатики, земли для обеспечения космической деятельности, земли обороны, безопасности и земли иного специального назначения за счет земельного участка с кадастровым номером 74:09:0505001:21, общей площадью 10767 кв.м, предоставленного в аренду Обществу с ограниченной ответственностью «Синара» (основание – договор аренды земельного участка от 9.09.2016 №2016-04 ВСП), расположенного по адресу: Челябинская область, Каслинский район, в 2100 м на северо-восток от п. Черкаскуль, под объектами придорожного сервиса (для размещения автозаправочной станции) (приложение №2);

3. В части отображения изменения баланса территории района и уменьшения территории земель сельскохозяйственного назначения и увеличения земель промышленности, энергетики, транспорта, связи, радиовещания, телевидения, информатики, земли для обеспечения космической деятельности, земли обороны, безопасности и земли иного специального назначения за счет земельного участка с кадастровым номером 74:09:0505002:99, общей площадью 132016 кв.м, предоставленного в аренду Обществу с ограниченной ответственностью «Региональная экспериментальная система» (основание – договор аренды земельного участка от 9.09.2016 2016-03 ВСП), расположенного по адресу: Челябинская область, Каслинский район, в 2000 м на северо-восток от п. Черкаскуль, под объектами придорожного сервиса (для размещения автозаправочной станции) (приложение №3).

А. А. ГОРБУНОВ, заместитель главы Каслинского муниципального района

24.11.2016 г.

Приложение №1
к решению Собрания депутатов
Каслинского муниципального района
от «15» ноября 2016 г. №85

Общество с ограниченной ответственностью «Эвольвента»
(ООО «Эвольвента»)

КАСЛИНСКИЙ МУНИЦИПАЛЬНЫЙ РАЙОН
ЧЕЛЯБИНСКОЙ ОБЛАСТИ

ВНЕСЕНИЕ ИЗМЕНЕНИЯ В СХЕМУ ТЕРРИТОРИАЛЬНОГО ПЛАНИРОВАНИЯ (КОРРЕКТИРОВКА) Каслинского муниципального района Челябинской области (земельный участок с кадастровым номером 74:09:0910006:149)

ПОЯСНИТЕЛЬНАЯ ЗАПИСКА

Заказчик: Акционерное общество «Научно-производственная корпорация «Уралвагонзавод» имени Ф. Э. Держинского» (АО «Научно-производственная корпорация «Уралвагонзавод»)

Исполнитель: Директор ООО «Эвольвента»
Кадастровый инженер ООО «Эвольвента»
Заказчик:

А.С. Вострцов
А.А. Нюняева

г. Снежинск
2016 г.

Состав проекта

Пояснительная записка:

Выкопировка из Проектного плана. Схемы функционального зонирования освоения территории схемы территориального планирования (корректировка) Каслинского муниципального района Масштаб 1: 50000

Вносимое изменение в Проектный план. Схему функционального зонирования освоения территории схемы территориального планирования (корректировка) Каслинского муниципального района Масштаб 1: 50000.

Основные положения:

Внесение изменения в Схему территориального планирования (корректировка) Каслинского муниципального района Челябинской области, утвержденную решением собрания депутатов Каслинского муниципального района от 15.11.2016 №84 выполнено по заказу Акционерного общества «Научно-производственная корпорация «Уралвагонзавод» имени Ф. Э. Держинского» (АО «Научно-производственная корпорация «Уралвагонзавод») на основании Постановление Администрации Тюбукского сельского поселения Каслинского муниципального района Челябинской области №182 от 15.09.2016 г. «Об отнесении земельного участка к землям промышленности, энергетики, транспорта, связи, радиовещания, телевидения, информатики, земли для обеспечения космической деятельности, земли обороны, безопасности и земли иного специального назначения» и договора №16/06 от 03.10.2016 г.

Цель работы:

– внесение изменений в Схему территориального планирования (корректировка) Каслинского муниципального района Челябинской области, утвержденную решением

собрания депутатов Каслинского муниципального района от 15.11.2016 №84 в виде отнесения к землям промышленности, энергетики, транспорта, связи, радиовещания, телевидения, информатики, земли для обеспечения космической деятельности, земли обороны, безопасности и земли иного специального назначения земельного участка с кадастровым номером 74:09:0910006:149, общей площадью 2186665 кв.м, расположенного по адресу: Челябинская область, Каслинский район, в 6,6 км на восток от п. Красный Партизан, находящийся в собственности у Акционерного общества «Научно-производственная корпорация «Уралвагонзавод» имени Ф. Э. Держинского» (АО «Научно-производственная корпорация «Уралвагонзавод») (74-74/009-74/009/301/2016-3128/2 от 05.08.2016 г.);

– изменения баланса территории района в части уменьшения земель сельскохозяйственного назначения и увеличения земель промышленности, энергетики, транспорта, связи, радиовещания, телевидения, информатики, земли для обеспечения космической деятельности, земли обороны, безопасности и земли иного специального назначения.


Изменение трансформации территории района (выделено жирным курсивом) по видам функционального назначения приведены ниже:

Показатели	Единица изм.	Современное состояние	Расчетный срок
Общая площадь земель муниципального района, в том числе земли:	га/%	278636,8/100,0	278636,8/100,0
- населенных пунктов	->-	6537/2,3	14068/5,0
- сельхозназначения	->-	10795/ 3,9	6597,60/2,5
- промышленности, энергетики, транспорта	->-	4212/1,5	13675,90/4,8
- лесного фонда	->-	91967/33,0	78608/28,2
- водного фонда	->-	26545/9,5	26545/9,5
- рекреации	->-	-	2875,5/1,0
- особо охраняемые природные территории	->-	20532/7,4	20532/7,4
- иного назначения	->-	118048,8/42,4	115735,8/41,6
в т. ч. природоохранные	->-	117162/42,0	114868/41,2

ВЫКОПИРОВКА ИЗ ПРОЕКТНОГО ПЛАНА. СХЕМЫ ФУНКЦИОНАЛЬНОГО ЗОНИРОВАНИЯ ОСВОЕНИЯ ТЕРРИТОРИИ СХЕМЫ ТЕРРИТОРИАЛЬНОГО ПЛАНИРОВАНИЯ КАСЛИНСКОГО МУНИЦИПАЛЬНОГО РАЙОНА
Масштаб 1: 50000



ВНОСИМОЕ ИЗМЕНЕНИЕ В ПРОЕКТНЫЙ ПЛАН. СХЕМУ ФУНКЦИОНАЛЬНОГО ЗОНИРОВАНИЯ ОСВОЕНИЯ ТЕРРИТОРИИ КАСЛИНСКОГО МУНИЦИПАЛЬНОГО РАЙОНА (ЗЕМЛИ ПРОМЫШЛЕННОСТИ)
Масштаб 1: 50000

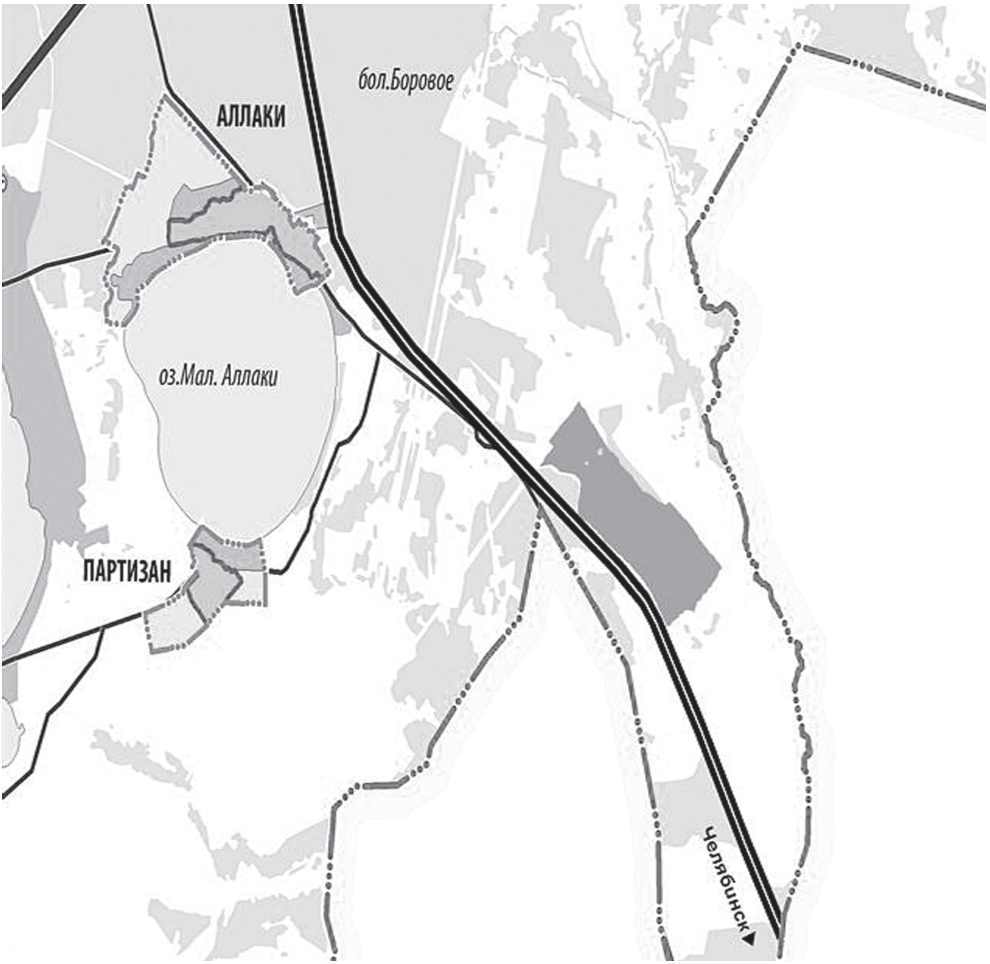

Приложение №2
к решению Собрания депутатов
Каслинского муниципального района
от «15» ноября 2016 г. №85

Общество с ограниченной ответственностью «Эвольвента»
(ООО «Эвольвента»)

КАСЛИНСКИЙ МУНИЦИПАЛЬНЫЙ РАЙОН
ЧЕЛЯБИНСКОЙ ОБЛАСТИ

ВНЕСЕНИЕ ИЗМЕНЕНИЯ В СХЕМУ ТЕРРИТОРИАЛЬНОГО ПЛАНИРОВАНИЯ (КОРРЕКТИРОВКА)

Каслинского муниципального района Челябинской области (земельный участок с кадастровым номером 74:09:0505001:21)

ПОЯСНИТЕЛЬНАЯ ЗАПИСКА

Заказчик: Общество с ограниченной ответственностью «Синара»
(ООО «Синара»)

Исполнитель: Директор ООО «Эвольвента»
Кадастровый инженер ООО «Эвольвента»

А.С. Вострцов
А.А. Нюняева

Заказчик: Генеральный директор ООО «Синара»

С.Ю. Карпов

г. Снежинск
2016 г.

Состав проекта

Пояснительная записка:

1. Выкопировка из Проектного плана. Схемы функционального зонирования освоения территории схемы территориального планирования (корректировка) Каслинского муниципального района Масштаб 1: 50000

2. Вносимое изменение в Проектный план. Схему функционального зонирования освоения территории схемы территориального планирования (корректировка) Каслинского муниципального района Масштаб 1: 50000

Основные положения:

Внесение изменения в Схему территориального планирования (корректировка) Каслинского муниципального района Челябинской области, утвержденную решением собрания депутатов Каслинского муниципального района от 15.11.2016 №84 выполнено по заказу Общество с ограниченной ответственностью «Синара» (ООО «Синара») на основании Постановление Администрации Воздвиженского сельского поселения Каслинского муниципального района Челябинской области №111 от 03.10.2016 г. «Об отнесении земельного участка к землям промышленности, энергетики, транспорта, связи, радиовещания, телевидения, информатики, земли для обеспечения космической деятельности, земли обороны, безопасности и земли иного специального назначения» и договора №16/04 от 03.10.2016 г.

Цель работы:

– внесение изменений в Схему территориального планирования (корректировка) Каслинского муниципального района Челябинской области, утвержденную решением Собрания депутатов Каслин-

ского муниципального района от 15.11.2016 №84 в виде отнесения к землям промышленности, энергетики, транспорта, связи, радиовещания, телевидения, информатики, земли для обеспечения космической деятельности, земли обороны, безопасности и земли иного специального назначения земельного участка с кадастровым номером 74:09:0505001:21, общей площадью 10767 кв.м, расположенного по адресу: Челябинская область, Каслинский район, в 2100 м на северо-восток от п. Черкаскуль, находящийся на праве аренды у Общества с ограниченной ответственностью «Синара» (договор аренды земельного участка из земель сельскохозяйственного назначения от 09.09.2016 №2016-04 ВСП);

– изменения баланса территории района в части уменьшения земель сельскохозяйственного назначения и увеличения земель промышленности, энергетики, транспорта, связи, радиовещания, телевидения, информатики, земли для обеспечения космической деятельности, земли обороны, безопасности и земли иного специального назначения.

Изменение трансформации территории района (выделено жирным курсивом) по видам функционального назначения приведены ниже:

Показатели	Е д и н и ц а измерения	Современное состояние	Расчетный срок
Общая площадь земель муниципального района, в том числе земли:	га/%	278636,8/100,0	278636,8/100,0
- населенных пунктов	->-	6537/2,3	14068/5,0
- сельхозназначения	->-	10795/ 3,9	6596,53/2,5
- промышленности, энергетики, транспорта	->-	4212/1,5	13676,97/4,8
- лесного фонда	->-	91967/33,0	78608/28,2
- водного фонда	->-	26545/9,5	26545/9,5
- рекреации	->-	-	2875,5/1,0
- особо охраняемые природные территории	->-	20532/7,4	20532/7,4
- иного назначения	->-	118048,8/42,4	115735,8/41,6
в т. ч. природоохранные	->-	117162/42,0	114868/41,2


ВЫКОПИРОВКА ИЗ ПРОЕКТНОГО ПЛАНА. СХЕМЫ ФУНКЦИОНАЛЬНОГО ЗОНИРОВАНИЯ ОСВОЕНИЯ ТЕРРИТОРИИ СХЕМЫ ТЕРРИТОРИАЛЬНОГО ПЛАНИРОВАНИЯ КАСЛИНСКОГО МУНИЦИПАЛЬНОГО РАЙОНА

Масштаб 1: 50000



ВНОСИМОЕ ИЗМЕНЕНИЕ В ПРОЕКТНЫЙ ПЛАН . СХЕМУ ФУНКЦИОНАЛЬНОГО ЗОНИРОВАНИЯ ОСВОЕНИЯ ТЕРРИТОРИИ КАСЛИНСКОГО МУНИЦИПАЛЬНОГО РАЙОНА (ЗЕМЛИ ПРОМЫШЛЕННОСТИ)

Масштаб 1: 50000

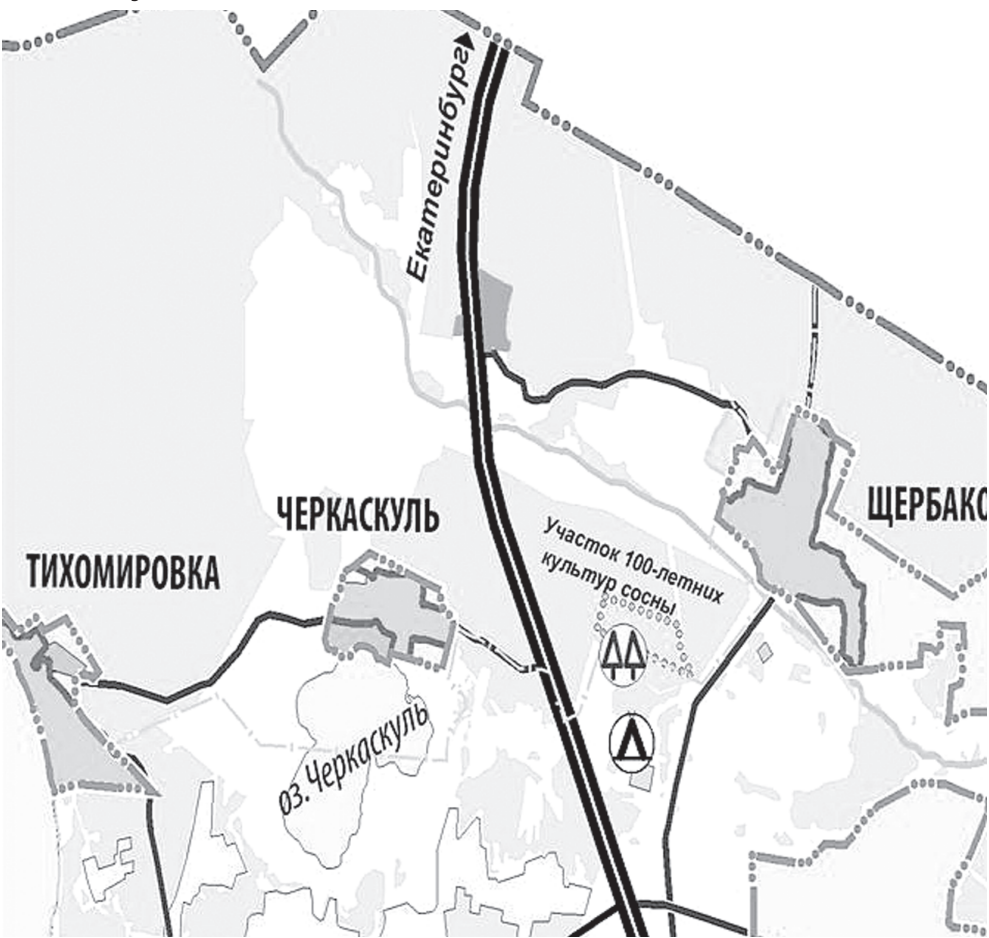

Приложение №3
к решению Собрания депутатов
Каслинского муниципального района
от «15» ноября 2016 г. №85

Общество с ограниченной ответственностью «Эвольвента»
(ООО «Эвольвента»)

КАСЛИНСКИЙ МУНИЦИПАЛЬНЫЙ РАЙОН
ЧЕЛЯБИНСКОЙ ОБЛАСТИ

ВНЕСЕНИЕ ИЗМЕНЕНИЯ
В СХЕМУ ТЕРРИТОРИАЛЬНОГО ПЛАНИРОВАНИЯ (КОРРЕКТИРОВКА)

Каслинского муниципального района Челябинской области
(земельный участок с кадастровым номером 74:09:0505002:99)

ПОЯСНИТЕЛЬНАЯ ЗАПИСКА

Заказчик: Общество с ограниченной ответственностью «Региональная экспериментальная система»
(ООО «РЭС»)

Исполнитель: Директор ООО «Эвольвента»
Кадастровый инженер ООО «Эвольвента»
Заказчик: Генеральный директор ООО «РЭС»

А.С. Вострецов
А.А. Нюняева
С.Ю. Карпов

г. Снежинск
2016 г.

Состав проекта

Пояснительная записка:

1. Выкопировка из Проектного плана. Схемы функционального зонирования освоения территории схемы территориального планирования (корректировка) Каслинского муниципального района Масштаб 1: 50000
2. Вносимое изменение в Проектный план. Схему функционального зонирования освоения территории схемы территориального планирования (корректировка) Каслинского муниципального района. Масштаб 1: 50000.

Основные положения:

Внесение изменения в Схему территориального планирования (корректировка) Каслинского муниципального района Челябинской области, утвер-

ждённую решением Собрания депутатов Каслинского муниципального района от 15.11.2016 №84 выполнено по заказу Общество с ограниченной ответственностью «Региональная экспериментальная система»

(ООО «РЭС») на основании Постановление Администрации Воздвиженского сельского поселения Каслинского муниципального района Челябинской области № 112 от 03.10.2016 г. «Об отнесении земельного участка к землям промышленности, энергетики, транспорта, связи, радиовещания, телевидения, информатики, земли для обеспечения космической деятельности, земли обороны, безопасности и земли иного специального назначения» и договора № 16/05 от 03.10.2016 г.

Цель работы:

- внесение изменений в Схему территориального планирования (корректировка) Каслинского муниципального района Челябинской области, утверждённую решением собрания депутатов Каслинского муниципального района от 15.11.2016 №84 в виде отнесения к землям промышленности, энергетики, транспорта, связи, радиовещания, телевидения, информатики, земли для обеспечения космиче-

ской деятельности, земли обороны, безопасности и земли иного специального назначения земельного участка с кадастровым номером 74:09:0505002:99, общей площадью 132016 кв.м., расположенного по адресу: Челябинская область, Каслинский район, в 2000 м на северо-восток от п. Черкаскуль, находящийся на праве аренды у Общества с ограниченной ответственностью «Региональная экспериментальная система» (договор аренды земельного участка из земель сельскохозяйственного назначения от 09.09.2016 № 2016-03 ВСП);

- изменения баланса территории района в части уменьшения земель сельскохозяйственного назначения и увеличения земель промышленности, энергетики, транспорта, связи, радиовещания, телевидения, информатики, земли для обеспечения космической деятельности, земли обороны, безопасности и земли иного специального назначения.

Изменение трансформации территории района (выделено жирным курсивом) по видам функционального назначения приведены ниже:

Показатели	Единица измерения	Современное состояние	Расчетный срок
Общая площадь земель муниципального района, в том числе земли:	га/%	278636,8/100,0	278636,8/100,0
- населенных пунктов	-»-	6537/2,3	14068/5,0
- сельхозназначения	-»-	10795/ 3,9	6583,33/2,5
- промышленности, энергетики, транспорта	-»-	4212/1,5	13689,77/ 4,8
- лесного фонда	-»-	91967/33,0	78608/28,2
- водного фонда	-»-	26545/9,5	26545/9,5
- рекреации	-»-	-	2875,5/1,0
- особо охраняемые природные территории	-»-	20532/7,4	20532/7,4
- иного назначения	-»-	118048,8/42,4	115735,8/41,6
в т. ч. природоохранные	-»-	117162/42,0	114868/41,2

ВЫКОПИРОВКА ИЗ ПРОЕКТНОГО ПЛАНА. СХЕМЫ ФУНКЦИОНАЛЬНОГО ЗОНИРОВАНИЯ ОСВОЕНИЯ ТЕРРИТОРИИ СХЕМЫ ТЕРРИТОРИАЛЬНОГО ПЛАНИРОВАНИЯ КАСЛИНСКОГО МУНИЦИПАЛЬНОГО РАЙОНА

Масштаб 1: 50000



ВНОСИМОЕ ИЗМЕНЕНИЕ В ПРОЕКТНЫЙ ПЛАН . СХЕМУ ФУНКЦИОНАЛЬНОГО ЗОНИРОВАНИЯ ОСВОЕНИЯ ТЕРРИТОРИИ КАСЛИНСКОГО МУНИЦИПАЛЬНОГО РАЙОНА (ЗЕМЛИ ПРОМЫШЛЕННОСТИ)

Масштаб 1: 50000



ПОСТАНОВЛЕНИЕ. Администрация Каслинского муниципального района
от 24.11. 2016 № 665

Об утверждении Положения об Общественной палате Каслинского муниципального района

С целью привлечения общественных объединений и граждан Каслинского муниципального района к вопросам управления Каслинским районом, к содействию решения местных проблем, всестороннего и полного учета разнообразных потребностей и интересов граждан при проведении государственной политики, защиты прав общественных объединений, а также для создания механизма общественного контроля за деятельностью органов местного самоуправления, руководствуясь Уставом Каслинского муниципального района, ПОСТАНОВЛЯЮ:

1. Утвердить прилагаемое Положение об Общественной палате Каслинского муниципального района.
2. Управлению делами администрации Каслинского муниципального района (Карасева А.В.):
 - 1) настоящее постановление опубликовать в газете «Красное знамя»;
 - 2) обеспечить размещение настоящего постановления на официальном сайте администрации Каслинского муниципального района: www.kasli.org.
 3. Контроль за исполнением настоящего постановления возложить на заместителя главы Каслинского муниципального района Халдину Е.А.

А.А. ГОРБУНОВ, заместитель главы Каслинского муниципального района

УТВЕРЖДЕНО
постановлением администрации
Каслинского муниципального района
от 24.11. 2016 № 665

ПОЛОЖЕНИЕ об Общественной палате Каслинского муниципального района

Раздел 1. Общие положения

1. Общественная палата Каслинского муниципального района (далее - Общественная палата) - консультативный орган, обеспечивающий взаимодействие жителей Каслинского муниципального района, общественных объединений и иных некоммерческих организаций с органами местного самоуправления Каслинского муниципального района в целях учета разнообразных потребностей и интересов жителей Каслинского района, привлечения граждан и общественных объединений к вопросам управления Каслинским муниципальным районом, к содействию в решении вопросов местного значения.

2. Общественная палата независима от федеральных органов государственной власти, органов государственной власти Челябинской области, органов местного самоуправления Каслинского муниципального района, органов местного самоуправления поселений, входящих в состав Каслинского муниципального района.

3. Наименование «Общественная палата Каслинского муниципального района» не может быть использовано в названиях органов государственной власти, органов местного самоуправления, организаций.

4. Общественная палата не обладает правами юридического лица и осуществляет свою деятельность без государственной регистрации.

5. Местонахождение Общественной палаты: г.Касли, Челябинская область.

6. Общественная палата формируется на основе добровольного участия в ее деятельности граждан Российской Федерации, имеющих заслуги перед Челябинской областью, Каслинским муниципальным районом, поселениями, входящими в состав Каслинского муниципального района, в том числе в области защиты прав и свобод человека и гражданина, а также граждан с активной жизненной позицией, проживающих на территории Каслинского муниципального района, представителей общественных объединений, объединений некоммерческих организаций, профсоюзов, научных и творческих союзов (далее - Организации), зарегистрированных и (или) осуществляющих свою деятельность на территории Каслинского муниципального района.

7. В своей деятельности Общественная палата руководствуется Конституцией Российской Федерации, федеральными законами, законами и нормативными правовыми актами Челябинской области, Уставом Каслинского муниципального района, муниципальными правовыми актами Каслинского муниципального района, настоящим Положением об Общественной палате, Регламентом Общественной палаты и Кодексом этики членов Общественной палаты.

8. Органы государственной власти, органы местного самоуправления и их должностные лица не вправе вмешиваться в деятельность Общественной палаты, препятствовать Общественной палате, ее органам в осуществлении прав и выполнении обязанностей, установленных настоящим Положением.

9. Общественная палата использует собственные средства индивидуализации - бланк, печать и штамп Общественной палаты. Виды и формы средств индивидуализации Общественной палаты определяются Регламентом Общественной палаты.

Раздел 2. Цель, задачи и принципы деятельности Общественной палаты

10. Общественная палата создается в целях развития институтов гражданского общества, демократических принципов функционирования органов местного самоуправления, призвана обеспечить согласование общественно значимых интересов граждан, организаций и органов местного самоуправления Каслинского муниципального района для решения наиболее важных вопросов экономического и социального развития, укрепления правопорядка и общественной безопасности в Каслинском муниципальном районе, защиты основных прав и свобод человека и гражданина.

11. Деятельность Общественной палаты направлена на решение следующих задач:

- 1) повышение гражданской активности, выдвижение гражданских инициатив, направленных на реализацию конституционных прав, свобод и законных интересов жителей Каслинского муниципального района и их объединений, участие в их реализации;
- 2) изучение общественного мнения по наиболее важным для населения вопросам, консолидация ресурсов общественных объединений;
- 3) осуществление правотворческой инициативы в форме внесения в Собрание депутатов Каслинского муниципального района:
 - а) проектов нормативных правовых актов и поправок к ним;
 - б) инициативных предложений о разработке и принятии новых нормативных правовых актов;
 - в) проектов о внесении изменений и дополнений в действующие нормативные правовые акты, либо о признании их утратившими силу;
 - 4) проведение общественной экспертизы проектов нормативных правовых актов Каслинского муниципального района;
 - 5) осуществление общественного контроля за деятельностью органов местного самоуправления в порядке, установленном действующим законодательством;
 - 6) привлечение граждан, некоммерческих организаций к открытому и гласному обсуждению вопросов развития Каслинского муниципального района;
 - 7) взаимодействие с Общественной палатой Челябинской области, общественными палатами субъектов Российской Федерации.
12. Общественная палата в своей деятельности руководствуется принципами:
 - 1) законности;

- 2) гласности и открытости;
- 3) коллегиальности;
- 4) добровольности участия;
- 5) самоуправления;
- 6) независимости;
- 7) равноправия ее членов.

Раздел 3. Структура Общественной палаты

13. Общественная палата состоит из 15 человек - членов Общественной палаты, из которых:

- 1) пять членов Общественной палаты утверждаются распоряжением администрации Каслинского муниципального района;
- 2) пять членов Общественной палаты утверждаются решением Собрания депутатов Каслинского муниципального района;
- 3) пять членов Общественной палаты утверждаются десятью членами Общественной палаты, утвержденными ранее решением Собрания депутатов Каслинского муниципального района и распоряжением администрации Каслинского муниципального района.

При этом состав Общественной палаты является правомочным в случае назначения двух третей от установленного настоящим Положением числа членов Общественной палаты.

Раздел 4. Формирование Общественной палаты

14. В течение трех месяцев со дня вступления в силу настоящего Положения, Собрание депутатов Каслинского муниципального района, по результатам консультаций с общественными, некоммерческими, благотворительными организациями, творческими союзами определяют кандидатуры и предлагают им войти в состав Общественной палаты.

15. Для определения пяти членов Общественной палаты в соответствии с подпунктом 1 пункта 13 настоящего Положения:

1) глава Каслинского муниципального района после вступления в силу настоящего Положения определяет пять граждан, постоянно проживающих на территории Каслинского муниципального района, внесших значительный вклад в социально-экономическое развитие Каслинского района, и предлагает этим гражданам войти в состав Общественной палаты;

2) граждане, получившие приглашение войти в состав Общественной палаты, в течение пяти дней в письменной или электронной форме уведомляют главу Каслинского муниципального района о своем согласии или об отказе войти в состав Общественной палаты;

3) глава Каслинского муниципального района после получения согласия граждан войти в состав Общественной палаты издает распоряжение об утверждении пяти членов Общественной палаты.

16. Для определения Собранием депутатов Каслинского муниципального района пяти членов Общественной палаты в соответствии с подпунктом 2 пункта 13 настоящего Положения:

1) председатель Собрания депутатов Каслинского муниципального района по результатам проведения консультаций с некоммерческими организациями, научным, экспертным сообществом определяет пять граждан, постоянно проживающих на территории Каслинского муниципального района, внесших значительный вклад в социально-экономическое развитие Каслинского района, и предлагает им войти в состав Общественной палаты;

2) граждане, получившие предложение войти в состав Общественной палаты, в течение пяти дней в письменной или электронной форме уведомляют председателя Собрания депутатов Каслинского муниципального района о своем согласии либо об отказе войти в состав Общественной палаты;

3) после получения согласия граждан войти в состав Общественной палаты председатель Собрания депутатов Каслинского муниципального района в течение тридцати дней вносит проект решения в Собрание депутатов Каслинского муниципального района для утверждения Собранием депутатов Каслинского муниципального района пяти членов Общественной палаты на очередном заседании в порядке, установленном Регламентом Собрания депутатов Каслинского муниципального района.

17. Десять членов Общественной палаты, утвержденные решением Собрания депутатов Каслинского муниципального района и распоряжением администрации Каслинского муниципального района, не позднее десяти дней после вступления в силу распоряжения администрации Каслинского муниципального района, решения Собрания депутатов Каслинского муниципального района, проводят совещание для определения в соответствии с пунктом 13 настоящего Положения пяти граждан, постоянно проживающих на территории Каслинского муниципального района, внесших значительный вклад в социально-экономическое развитие Каслинского района и имеющие особые заслуги перед Каслинским районом, и предлагают этим гражданам войти в состав Общественной палаты.

18. Решение по каждому члену Общественной палаты, определяемому в соответствии с подпунктом 3 пункта 13 настоящего Положения, принимается персонально по каждой кандидатуре путем простого открытого голосования большинством голосов от утвержденных членов Общественной палаты, присутствующих на совещании, указанном в пункте 20 настоящего Положения. Совещание правомочно (имеется кворум), если в нем приняли участие не менее пятидесяти процентов от числа утвержденных членов Общественной палаты.

19. Граждане, получившие приглашение войти в состав Общественной палаты, в течение пяти дней в письменной или электронной форме уведомляют Совет Общественной палаты о своем согласии или об отказе войти в состав Обще-

ственной палаты.

20. Первое пленарное заседание Общественной палаты должно быть проведено не позднее чем через 30 дней со дня формирования правомочного состава Общественной палаты.

21. Пленарное совещание правомочно (имеется кворум), если в нем приняли участие не менее пятидесяти процентов от числа утвержденных членов Общественной палаты.

22. Глава Каслинского муниципального района не позднее чем за три месяца до дня истечения срока полномочий членов действующего состава Общественной палаты инициирует формирование нового состава Общественной палаты в порядке, установленном пунктами 41-46 настоящего Положения.

23. Не допускаются к выдвижению кандидаты в члены Общественной палаты:

- 1) от некоммерческих организаций:
 - а) которым в соответствии с Федеральным законом от 25.07.2002 №114-ФЗ«О противодействии экстремистской деятельности» вынесено предупреждение в письменной форме о недопустимости осуществления экстремистской деятельности в течение одного года со дня вынесения предупреждения, если оно не было признано судом незаконным;
 - б) деятельность которых приостановлена в соответствии с Федеральным законом«О противодействии экстремистской деятельности», если решение о приостановлении не было признано судом незаконным;
 - в) некоммерческие организации, зарегистрированные менее чем за один год до дня истечения срока полномочий членов Общественной палаты действующего состава;
- 2) от политических партий.
24. В Общественной палате не допускается создание каких-либо групп, построенных по принципам национальной, религиозной или партийной принадлежности.

Раздел 5. Срок полномочий Общественной палаты

25. Общественная палата формируется на срок 5 лет. Срок полномочий исчисляется со дня первого заседания общего собрания членов Общественной палаты (далее - заседание Общественной палаты). Со дня первого заседания Общественной палаты нового созыва полномочия Общественной палаты предыдущего созыва прекращаются.

26. Срок полномочий членов Общественной палаты равен сроку полномочий Общественной палаты.

Раздел 6. Органы Общественной палаты

27. Деятельностью Общественной палаты руководит председатель Общественной палаты.

28. На первом пленарном заседании Общественной палаты члены Общественной палаты из своего состава избирают председателя Общественной палаты, заместителя председателя Общественной палаты и секретаря Общественной палаты путем открытого голосования.

29. Полномочия и порядок формирования пленарного заседания определяются Регламентом Общественной палаты.

30. Совет Общественной палаты является ее коллегиальным исполнительным органом. Полномочия, порядок формирования и работы Совета Общественной палаты определяются Регламентом Общественной палаты.

31. Общественная палата вправе образовывать комиссии и рабочие группы.

32. Состав комиссий определяется на первом пленарном заседании Общественной палаты. В состав рабочих групп Общественной палаты могут входить члены Общественной палаты, представители общественных объединений и граждане, привлеченные к работе Общественной палаты.

33. В состав комиссий и рабочих групп Общественной палаты могут входить эксперты, привлеченные на общественных началах к работе Общественной палаты. Порядок привлечения общественных объединений и граждан, формы их взаимодействия с Общественной палатой определяются Регламентом Общественной палаты.

34. Количество комиссий, рабочих групп, порядок их формирования и работы определяется Регламентом Общественной палаты.

35. Основными формами работы Общественной палаты являются пленарные заседания Общественной палаты, заседания Совета Общественной палаты, заседания комиссий Общественной палаты, заседания рабочих групп Общественной палаты.

36. Для подтверждения полномочий члену Общественной палаты на срок его полномочий выдается удостоверение установленного образца.

37. Образец и описание удостоверения утверждаются Общественной палатой.

38. Удостоверение члену Общественной палаты вручается председателем Общественной палаты.

Раздел 7. Члены Общественной палаты

39. Членом Общественной палаты может быть гражданин Российской Федерации, достигший возраста восемнадцати лет и проживающий на территории Каслинского муниципального района.

40. Члены Общественной палаты принимают личное участие в работе заседаний Общественной палаты, комиссий и рабочих групп Общественной палаты.

41. Члены Общественной палаты вправе свободно высказывать свое мнение по любому вопросу деятельности Общественной палаты, комиссий и рабочих групп Общественной палаты.

42. Члены Общественной палаты при осуществлении своих полномочий не связаны решениями общественных объединений и иных некоммерческих организаций.

43. Членами Общественной палаты не могут быть:

- 1) Депутаты Государственной Думы Федерального Собрания Российской Федерации, члены Совета Федерации Федерального Собрания Российской Федерации, судьи, лица, замещающие государственные должности Российской Федерации, должности федеральной государственной службы, государственные должности субъекта Российской Федерации, должности государственной службы субъекта Российской Федерации или должности муниципальной службы, а также выборные должности в органах государственной власти субъектов Российской Федерации и органах местного самоуправления;
- 2) лица, признанные недееспособными на основании решения суда;
- 3) лица, имеющие непогашенную или неснятую судимость;
- 4) лица, членство которых в Общественной палате ранее было прекращено на основании подпункта 6 пункта 45 настоящего Положения;
- 5) лица, имеющие двойное гражданство.
44. Одно и то же лицо не может быть членом Общественной палаты более двух сроков ее полномочий подряд.
45. Полномочия члена Общественной палаты прекращаются в случаях:

- 1) истечения срока его полномочий;
- 2) подачи им заявления о выходе из состава Общественной палаты;
- 3) неспособности его по состоянию здоровья участвовать в работе Общественной палаты;
- 4) вступления в законную силу вынесенного в отношении него обвинительного приговора суда;
- 5) признания его на основании решения суда, вступившего в законную силу, недееспособным, безвестно отсутствующим или умершим;
- 6) грубого нарушения им настоящего Положения, Регламента Общественной палаты или Кодекса этики членов Общественной палаты по решению, принятому на пленарном заседании большинством голосов членов Общественной палаты, участвующих в заседании;
- 7) прекращения гражданства Российской Федерации;
- 8) выезда за пределы Каслинского района на постоянное место жительства;
- 9) смерти члена Общественной палаты.
46. Полномочия члена Общественной палаты приостанавливаются в случаях:
 - 1) предъявления ему в порядке, установленном уголовно-процессуальным законодательством Российской Федерации, обвинения в совершении преступления;
 - 2) назначения ему административного ареста в качестве меры административного наказания;
 - 3) регистрации его в качестве кандидата на должность Президента Российской Федерации, кандидата в депутаты законодательного (представительного) органа государственной власти, кандидата на выборную должность в органе местного самоуправления, доверенного лица или уполномоченного представителя кандидата (политической партии), а также в случае вхождения его в состав инициативной группы по проведению референдума в Российской Федерации.
 47. Порядок пополнения состава Общественной палаты в случаях, непредусмотренных настоящим Положением, определяется Регламентом Общественной палаты.

Раздел 8. Регламент Общественной палаты

48. Регламент Общественной палаты принимается пленарным (общим) собранием членов Общественной палаты большинством голосов от числа присутствующих на заседании Общественной палаты.

49. Регламентом Общественной палаты устанавливаются:

- 1) порядок участия членов Общественной палаты в деятельности Общественной палаты;
- 2) сроки и порядок проведения заседаний Общественной палаты;
- 3) полномочия и порядок деятельности Совета Общественной палаты;
- 4) полномочия и порядок деятельности Председателя Общественной палаты;
- 5) полномочия и порядок формирования и деятельности рабочих групп и комиссий Общественной палаты, а также порядок избрания и полномочия их руководителей;
- 6) порядок прекращения и приостановления полномочий членов Общественной палаты в соответствии с настоящим Положением;
- 7) порядок принятия решений Общественной палаты;
- 8) порядок привлечения к работе Общественной палаты представителей общественных объединений и граждан, которые не вошли в ее состав, и формы их взаимодействия с Общественной палатой;
- 9) порядок подготовки, принятия и опубликования ежегодного доклада и отчета Общественной палаты;
- 10) порядок проведения общественного контроля;
- 11) порядок проведения общественной экспертизы проектов нормативных правовых актов Каслинского муниципального района;
- 12) порядок работы общественной приемной Общественной палаты;
- 13) порядок отзыва общественной организацией своего представителя;
- 14) иные вопросы внутренней организации и порядка деятельности Общественной палаты в соответствии с настоящим Положением.

Раздел 9. Кодекс этики членов Общественной палаты

50. Кодекс этики членов Общественной палаты разрабатывается и представляется на утверждение Общественной палаты советом Общественной палаты.

51. Выполнение требований, предусмотренных Кодексом этики членов Общественной палаты, является обязательным для всех ее членов.

Раздел 10. Порядок организации деятельности Общественной палаты

52. Основными формами работы Общественной палаты является участие ее членов в пленарных заседаниях Общественной палаты, а также их участие в работе секций, рабочих групп и комиссий Общественной палаты.

53. Пленарные заседания Общественной палаты проводятся не реже двух раз в год. По решению председателя, либо Совета, либо одной пятой членов Общественной палаты может быть проведено внеочередное пленарное заседание. Работа пленарного заседания определяется Регламентом Общественной палаты.

54. В целях реализации функций, возложенных на Общественную палату настоящим Положением, Общественная палата вправе:

- 1) проводить слушания по общественно важным проблемам;
- 2) проводить общественную экспертизу проектов нормативных правовых актов;
- 3) приглашать руководителей органов местного самоуправления, а также руководителей структурных подразделений администрации Каслинского муниципального района на пленарные заседания Общественной палаты;
- 4) направлять членов Общественной палаты для участия в заседаниях постоянных комиссий Собрания депутатов Каслинского муниципального района, на совещаниях администрации Каслинского муниципального района.

Раздел 11. Общественная экспертиза

55. Общественная палата вправе по решению Совета или председателя Общественной палаты проводить экспертизу проектов нормативных правовых актов органов местного самоуправления Каслинского муниципального района.

56. Для проведения экспертизы Совет или председатель Общественной палаты создает рабочую группу, которая вправе:

- 1) привлекать экспертов;
- 2) рекомендовать Совету или председателю Общественной палаты направлять в органы местного самоуправления запросы о предоставлении проектов нормативных правовых актов, необходимых для проведения экспертизы;
- 3) предлагать Совету или председателю Общественной палаты направлять членов Общественной

палаты для участия в работе постоянных комиссий Собрания депутатов Каслинского муниципального района при рассмотрении нормативных правовых актов, являющихся объектом экспертизы.

57. Заключение Общественной палаты по результатам экспертизы проектов нормативных правовых актов носят рекомендательный характер и направляются для рассмотрения в соответствующие органы местного самоуправления.

58. О принимаемых решениях по результатам рассмотрения заключений экспертизы органы местного самоуправления информируют Общественную палату.

59. При рассмотрении органами местного самоуправления заключений Общественной палаты по результатам экспертизы проектов соответствующих нормативных правовых актов, могут приглашаться члены Общественной палаты.

Раздел 12. Решения Общественной палаты

60. Решения Общественной палаты носят рекомендательный характер и принимаются в форме заключений, предложений и обращений.

61. Решения и обращения Общественной палаты направляются по необходимости в Собрание депутатов Каслинского муниципального района, главе Каслинского муниципального района, в администрацию Каслинского муниципального района.

62. Решения и обращения Общественной палаты обязательны к рассмотрению должностными лицами, руководителями органов местного самоуправления, органами государственной власти.

Раздел 13. Поддержка Общественной палатой гражданских инициатив

63. Общественная палата осуществляет сбор и обработку информации об инициативах граждан Каслинского района и их общественных организаций.

64. Общественная палата организует и проводит форумы, семинары, слушания и «круглые столы» по актуальным вопросам общественной жизни.

65. Общественная палата доводит до сведения жителей Каслинского района информацию о гражданских инициативах с целью привлечения широкой общественности к их обсуждению и реализации.

Раздел 14. Предоставление информации Общественной палате

66. Органы местного самоуправления Каслинского муниципального района предоставляют запрошенные Общественной палатой сведения в пределах ее компетенции, за исключением тех, которые составляют государственную или иную, охраняемую федеральным законодательством, тайну.

67. Должностное лицо, которому направлен запрос Общественной палаты, дает на него ответ в порядке и в срок, определенный действующим законодательством об обращениях граждан. Ответ должен быть подписан тем должностным лицом, которому

направлен запрос, либо лицом, исполняющим его обязанности.

Раздел 15. Сохранность документов Общественной палаты

68. Документы о деятельности Общественной палаты, имеющие историческое значение (со сроком хранения в номенклатуре дел «постоянно»), в соответствии с Федеральным законом от 22.10.2004 № 125-ФЗ «Об архивном деле в Российской Федерации» по истечении сроков ведомственного хранения должны передаваться в муниципальный архив.

69. Передача документов постоянного хранения предыдущего состава Общественной палаты в архив осуществляется секретарем действующей Общественной палаты не позднее, чем за тридцать дней до истечения срока полномочий Общественной палаты.

70. Документы передаются в архив в упорядоченном виде по описям дел.

71. Передача документов действовавшего состава Общественной палаты осуществляется секретарю вновь сформированного состава не позднее 10 дней после его избрания.

72. Документы временного срока хранения передаются по акту вновь сформированному составу Общественной палаты и хранятся до истечения сроков хранения, после чего уничтожаются в установленном порядке.

Раздел 16. Доклад Общественной палаты

73. По итогам работы Общественной палаты за год председателем Общественной палаты готовится доклад, который после обсуждения на заседании Общественной палаты направляется в Собрание депутатов Каслинского муниципального района, главе Каслинского муниципального района, а также размещается на официальном сайте администрации Каслинского муниципального района в информационно-телекоммуникационной сети «Интернет».

Раздел 17. Обеспечение деятельности Общественной палаты

74. Организационное, материально-техническое и информационное обеспечение деятельности Общественной палаты осуществляется администрацией Каслинского муниципального района при наличии организационных, правовых и финансовых условий в пределах бюджетных ассигнований, предусмотренных в бюджете Каслинского муниципального района.

75. Для информационного обеспечения деятельности Общественной палаты и доступа широкого круга общественности к рассматриваемым Общественной палатой вопросам, а также результатам работы Общественной палаты материалы, касающиеся ее работы, могут размещаться в официальных печатных средствах массовой информации, на сайтах администрации Каслинского муниципального района, Собрания депутатов Каслинского муниципального района.

Е.А. ХАЛДИНА, заместитель главы Каслинского муниципального района

постановление. Администрация Каслинского муниципального района от 02.12.2016 № 683

Об утверждении схем границ прилегающих территорий к организациям и (или) объектам на которых не допускается розничная продажа алкогольной продукции на территории Воздвиженского сельского поселения Каслинского муниципального района

В соответствии с пунктом 2 и пунктом 4 статьи 16 Федерального закона от 22.11.1995 № 171-ФЗ «О государственном регулировании производства и оборота этилового спирта, алкогольной и спиртосодержащей продукции и об ограничении потреблении (распития) алкогольной продукции», постановлением Правительства Российской Федерации от 27.12.2012 № 1425 «Об определении органами государственной власти субъектов Российской Федерации мест массового скопления граждан и мест нахождения источников повышенной опасности, в которых не допускается розничная продажа алкогольной продукции, а также определении органами местного самоуправления границ прилегающих территорий к некоторым организациям и объектам территории, на которых не допускается розничная продажа алкогольной продукции», постановлением администрации Каслинского муниципального района от 11.10.2016 г. №556 «О внесении изменений в постановление администрации Каслинского муниципального района от 04.06.2013 г. №903 «О определении границ прилегающих к некоторым организациям и объектам территорий, на которых не допускается розничная продажа алкогольной продукции», ПОСТАНОВЛЯЮ:

1. Определить перечень организаций и объектов, на прилегающих территориях к которым не допускается розничная продажа алкогольной продукции на территории Воздвиженского сельского поселения Каслинского муниципального района, согласно приложению № 1.
2. Утвердить схемы границ прилегающих территорий к организациям и (или) объектам, указанным в п.1 настоящего постановления, согласно приложению № 2.
3. Признать утратившим силу постановление от 28.07.2015 №767 «Об утверждении схем границ прилегающих территорий к организациям и (или) объектам на которых не допускается розничная продажа алкогольной продукции на территории Воздвиженского сельского поселения Каслинского муниципального района».
4. Управлению делами администрации Каслинского муниципального района (Карасева А.В.) опубликовать настоящее постановление в газете «Красное знамя», разместить на официальном сайте администрации Каслинского муниципального района www.kasli.org.
5. Контроль за исполнением настоящего постановления возложить на первого заместителя главы Каслинского муниципального района Горобца В.В.

А.В. ГРАЧЕВ, глава Каслинского муниципального района

Приложение №1 к постановлению администрации Каслинского муниципального района от 02.12.2016 № 683

Перечень организаций и объектов, на прилегающих территориях к которым не допускается розничная продажа алкогольной продукции на территории Воздвиженского сельского поселения Каслинского муниципального района

№п/п	Наименование учреждения, организации	Адрес места нахождения
1	МУ «ДК п. Воздвиженка»	п. Воздвиженка, ул. Мира, 51
2	МОУ «Воздвиженская СОШ №36» Каслинского муниципального района	п. Воздвиженка, ул. Мира, 55
3	Фельдшерско-акушерский пункт п. Воздвиженка	п. Воздвиженка, ул. Мира, 59
4	Площадь, прилегающая к зданию администрации Воздвиженского сельского поселения	п. Воздвиженка, ул. Мира, 49-а

постановление. Администрация Каслинского муниципального района от 30.11.2016 № 675

Об утверждении перечня земельных участков, планируемых к бесплатному предоставлению гражданам в 2017 году на территории Каслинского муниципального района

В соответствии с Законом Челябинской области от 28.04.2011 №121-ЗО «О бесплатном предоставлении земельных участков в собственность граждан для индивидуального жилищного строительства или ведения личного подсобного хозяйства с возведением жилого дома на приусадебном земельном участке на территории Челябинской области» ПОСТАНОВЛЯЮ:

1. Утвердить прилагаемый перечень сформированных земельных участков, планируемых к бесплатному предоставлению гражданам в 2017 году на территории Каслинского муниципального района.
2. Комитету по управлению имуществом и земельным отношениям администрации Каслинского муниципального района (Карамышева С.А.) направить прилагаемый перечень сформированных земельных участков, планируемых к бесплатному предоставлению гражданам в 2017 году на территории Каслинского муниципального района в уполномоченный орган исполнительной власти Челябинской области (Министерство имущества и природных ресурсов Челябинской области).
3. Управлению делами администрации Каслинского муниципального района (Камардинова Н.К.) опубликовать настоящее постановление в газете «Красное знамя».
4. Отделу информационных систем администрации Каслинского муниципального района (Ромалис К.А.) разместить настоящее постановление на официальном сайте администрации Каслинского муниципального района в сети Интернет (www.kasli.org).
5. Организацию исполнения возложить на Комитет по управлению имуществом и земельным отношениям администрации Каслинского муниципального района (Карамышева С.А.).
6. Контроль за исполнением настоящего постановления возложить на первого заместителя главы Каслинского муниципального района Горобца В.В.

А.В. ГРАЧЕВ, глава Каслинского муниципального района

Приложение к постановлению администрации Каслинского муниципального района от 30.11.2016 № 675

Перечень земельных участков, планируемых к бесплатному предоставлению гражданам в 2017 году в соответствии с Законом Челябинской области от 28.04.2011 №121-ЗО «О бесплатном предоставлении земельных участков в собственность граждан для индивидуального жилищного строительства или ведения личного подсобного хозяйства с возведением жилого дома на приусадебном земельном участке на территории Челябинской области» на территории Каслинского муниципального района

№ п/п	Количество земельных участков	Местоположение земельного участка	Кадастровый номер земельного участка	Площадь земельного участка (кв.м.)	Вид разрешенного использования	Способ и время для связи с должностным лицом по порядку предоставления земельных участков	Способ подачи заявления	Срок рассмотрения	Сведения о технических условиях подключения объектов капитального строительства к сетям инженерно-технического обеспечения
1	2	3	4	5	6	7	8	9	
1	1	Челябинская обл., р-н Каслинский, г.Касли, ул. Партизанская в 115 м на юго-запад от жилого дома №188	74:09:1105021:32	1500	Под индивидуальное жилищное строительство	Пн., вт., чт. с 8.00 до 17.00 обед с 13.00-14.00 Тел.:8 (35149) 2-21-70, Специалист Комитета по управлению имуществом и земельным отношениям администрации Каслинского муниципального района – Хованова Наталья Николаевна	Постоянно на бумажном носителе		Возможность подключения к ЛЭП, грунтовая дорога
2	1	Челябинская обл., р-н Каслинский, с.Тюбук, ул.Еловая, №1	74:09:0910004:332	1500	Под индивидуальное жилищное строительство				-
3	1	Челябинская обл., р-н Каслинский, с.Тюбук, ул.Еловая, №5	74:09:0910004:331	1500	Под индивидуальное жилищное строительство				-
4	1	Челябинская обл., р-н Каслинский, с.Тюбук, ул.Новая, №8	74:09:0901002:803	1500	Под индивидуальное жилищное строительство				Возможность подключения к ЛЭП, грунтовая дорога
5	1	Челябинская обл., р-н Каслинский, с.Тюбук, ул.Еловая, №25	74:09:0910004:355	1500	Под индивидуальное жилищное строительство				-
6	1	Челябинская обл., р-н Каслинский, д.Аллаки, ул.Мира, №1-б	74:09:0902001:117	1500	Под индивидуальное жилищное строительство				Возможность подключения к ЛЭП, грунтовая дорога
7	1	Челябинская обл., р-н Каслинский, с. Воскресенское, ул. Есенина, №17	74:09:0909001:1080	1500	Под индивидуальное жилищное строительство				Возможность подключения к ЛЭП
8	1	Челябинская обл., р-н Каслинский, с. Воскресенское, ул. Есенина, №21	74:09:0909001:1079	1500	Под индивидуальное жилищное строительство				Возможность подключения к ЛЭП
9	1	Челябинская обл., р-н Каслинский, с.Воскресенское, ул.Есенина, №23	74:09:0909001:1077	1500	Под индивидуальное жилищное строительство				Возможность подключения к ЛЭП, грунтовая дорога
10	1	Челябинская обл., р-н Каслинский, с.Воскресенское, ул.Есенина, №27	74:09:0909001:1252	1500	Под индивидуальное жилищное строительство				Возможность подключения к ЛЭП, грунтовая дорога
11	1	Челябинская обл., р-н Каслинский, с.Воскресенское, ул.Есенина, №29	74:09:0909001:1256	1500	Под индивидуальное жилищное строительство				Возможность подключения к ЛЭП, грунтовая дорога
12	1	Челябинская обл., р-н Каслинский, с.Воскресенское, ул.Есенина, №31	74:09:0909001:1255	1500	Под индивидуальное жилищное строительство				Возможность подключения к ЛЭП, грунтовая дорога
13	1	Челябинская обл., р-н Каслинский, с.Воскресенское, ул.Есенина, №51	74:09:0909001:1287	1500	Под индивидуальное жилищное строительство				Возможность подключения к ЛЭП
14	1	Челябинская обл., р-н Каслинский, п.Костер, в 247 м юго-западнее жилого дома №6 по ул.Каслинская	74:09:0404022:56	1335	Для индивидуального жилищного строительства				Возможность подключения к ЛЭП
15	1	Челябинская обл., р-н Каслинский, п.Костер, в 319 м юго-западнее жилого дома №6 по ул.Каслинская	74:09:0404022:57	1323	Для индивидуального жилищного строительства				Возможность подключения к ЛЭП
16	1	Челябинская обл., р-н Каслинский, п.Костер, в 293 м юго-западнее жилого дома №6 по ул.Каслинская	74:09:0404022:58	1308	Для индивидуального жилищного строительства				Возможность подключения к ЛЭП
17	1	Челябинская обл., р-н Каслинский, п.Костер, в 269 м юго-западнее жилого дома №6 по ул.Каслинская	74:09:0404022:60	1337	Для индивидуального жилищного строительства				Возможность подключения к ЛЭП
18	1	Челябинская обл., р-н Каслинский, п.Костер, в 94 м северо-западнее жилого дома №15 по ул.Каслинская	74:09:0403001:110	1600	Для индивидуального жилищного строительства				Возможность подключения к ЛЭП
19	1	Челябинская обл., р-н Каслинский, п.Костер, в 93 м северо-западнее жилого дома №15 по ул.Каслинская	74:09:0403001:111	1481	Для индивидуального жилищного строительства				Возможность подключения к ЛЭП

С.А. КАРАМЫШЕВА, председатель Комитета по управлению имуществом и земельным отношениям администрации Каслинского муниципального района