


Схема границ сервитута земельного участка КН 74:09:0607001:63
на кадастровом плане территории

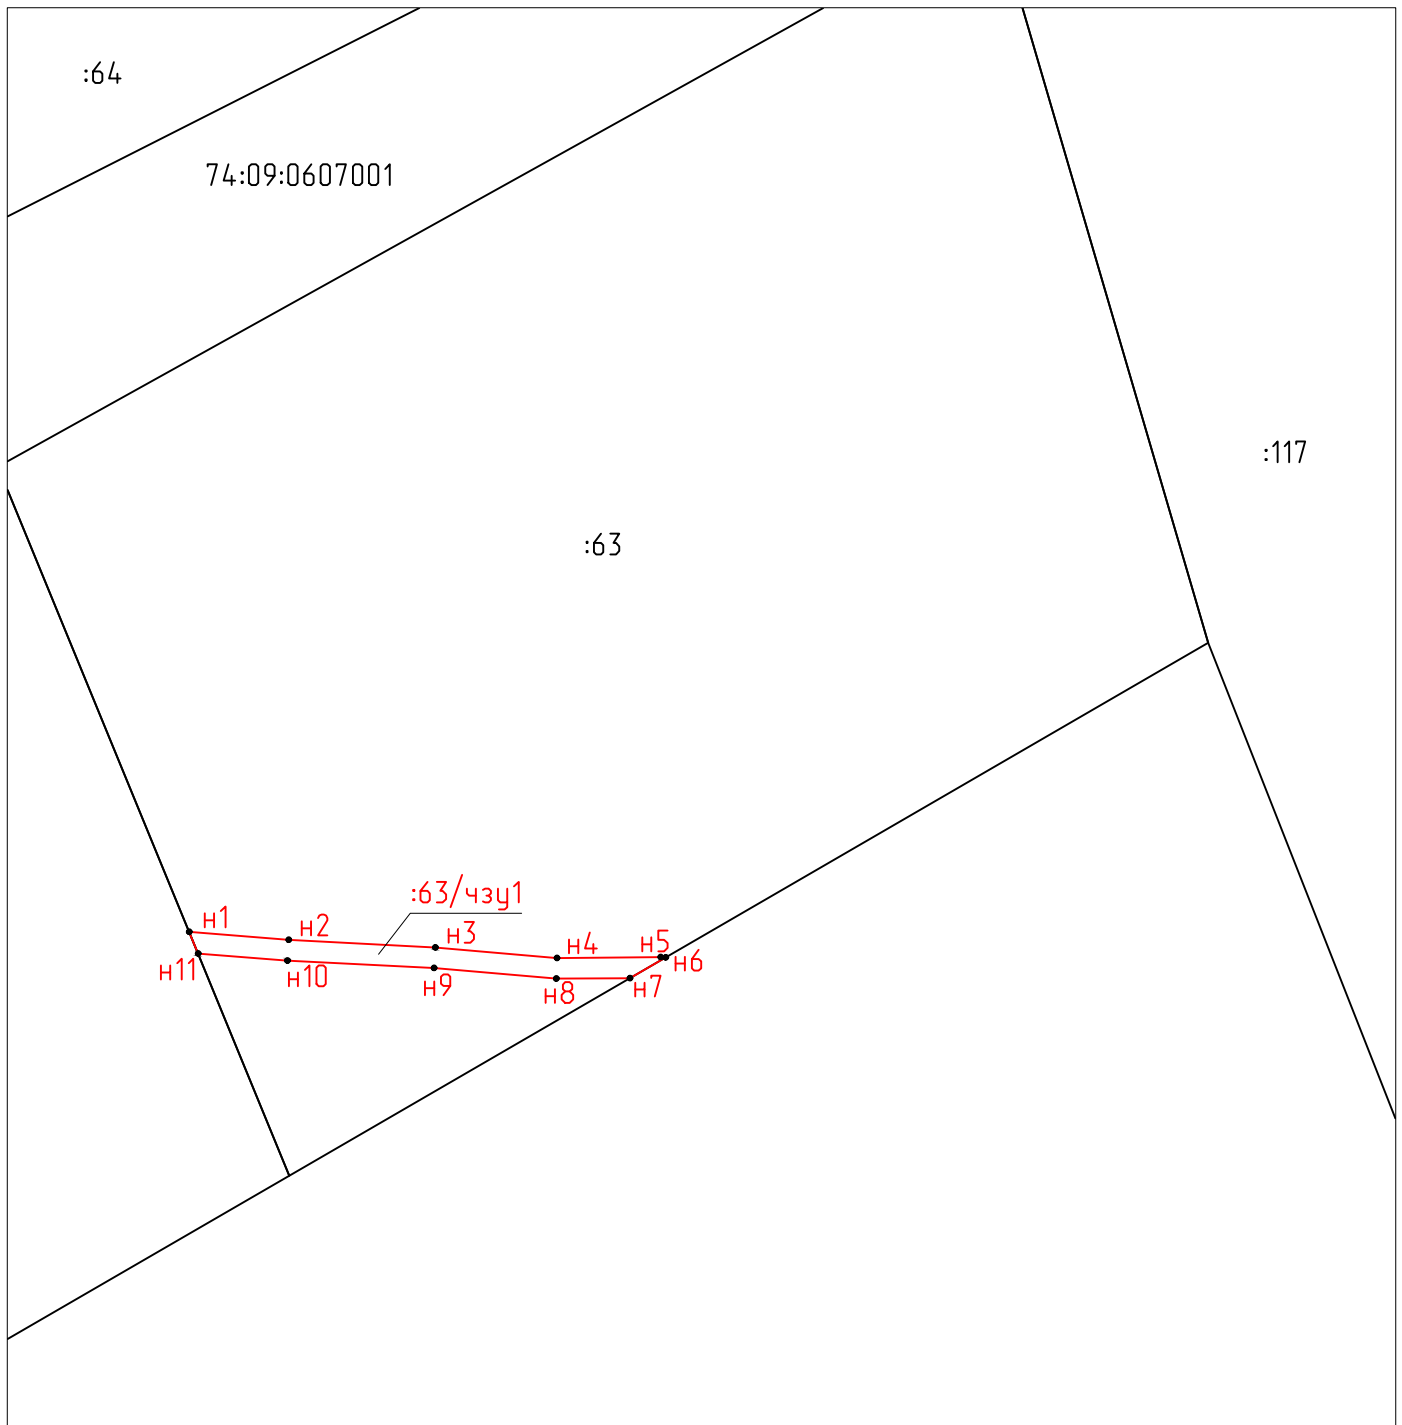

М 1:2500

Условные обозначения:

- — граница образуемой части земельного участка на которую распространяется сфера действия публичного сервитута;
- :63/чзу1 — обозначение образуемой части земельного участка для установления сервитута;
- :63 — кадастровый номер участка, сведения о котором содержатся в ГКН;
- 74:09:0607001 — обозначение кадастрового квартала;
- н1 — обозначение характерной точки границы образуемой части земельного участка.