


Схема границ сервитута земельного участка КН 74:09:0607001:65
на кадастровом плане территории

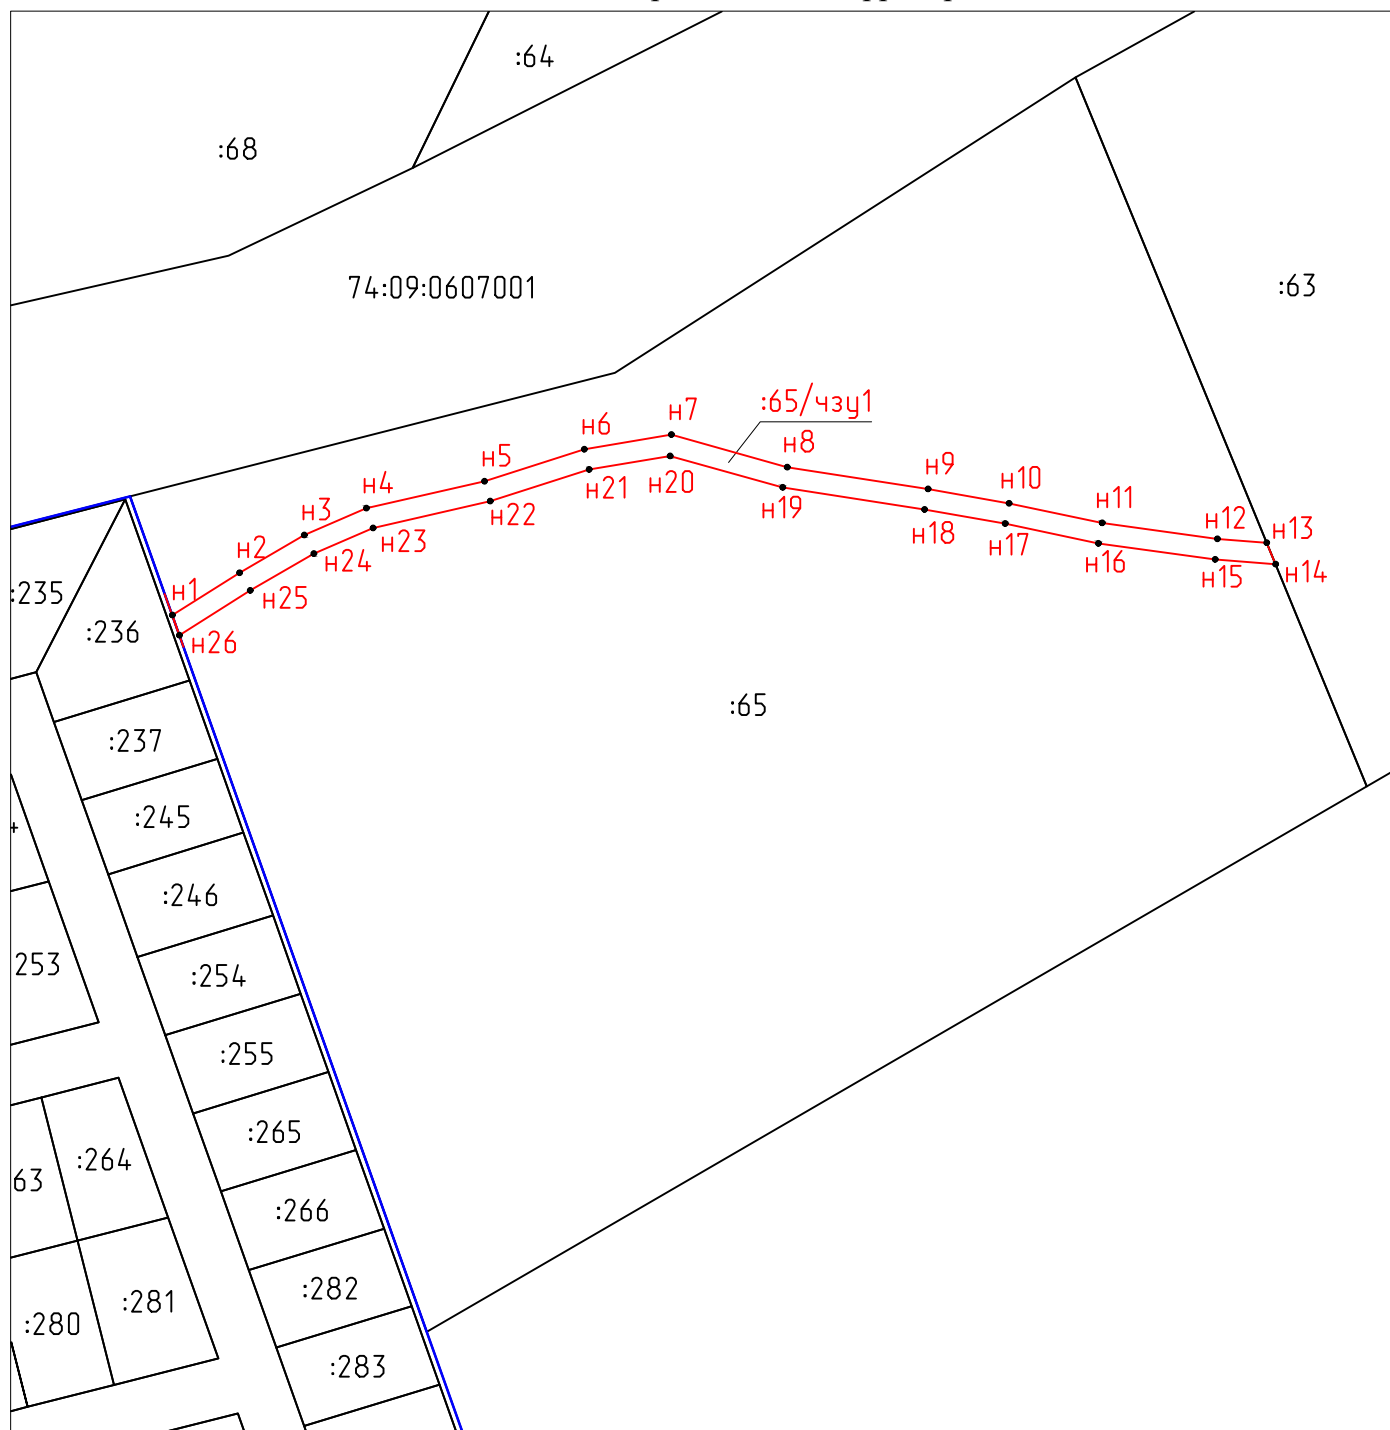

М 1:2500

Условные обозначения:

- — граница образуемой части земельного участка на которую распространяется сфера действия публичного сервитута;
- :65/чзу1 — обозначение образуемой части земельного участка для установления сервитута;
- :65 — кадастровый номер участка, сведения о котором содержатся в ГКН;
- — граница населенного пункта;
- 74:09:0607001 — обозначение кадастрового квартала;
- Н1 — обозначение характерной точки границы образуемой части земельного участка.