
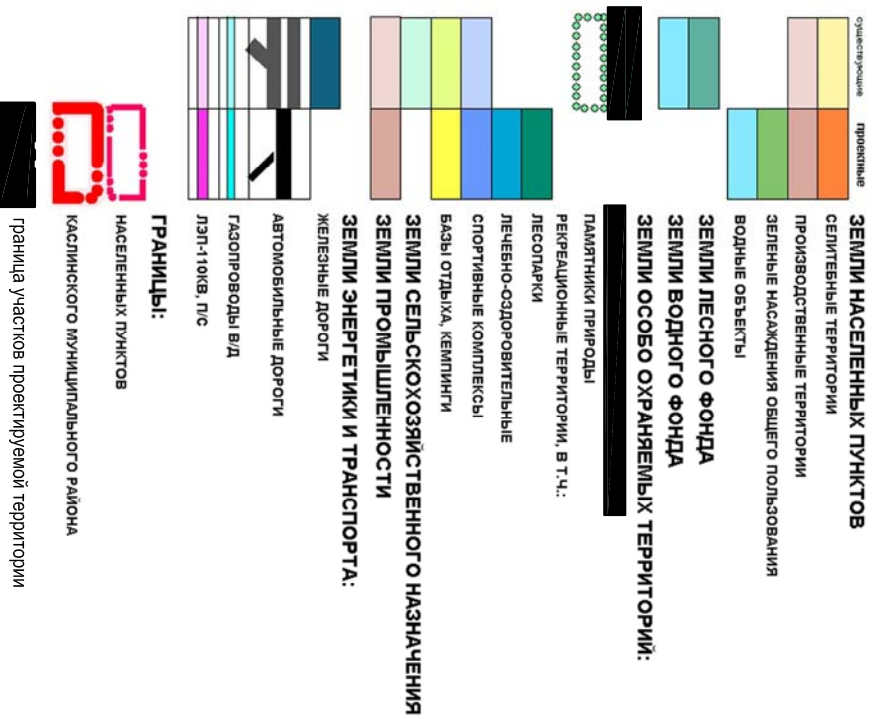
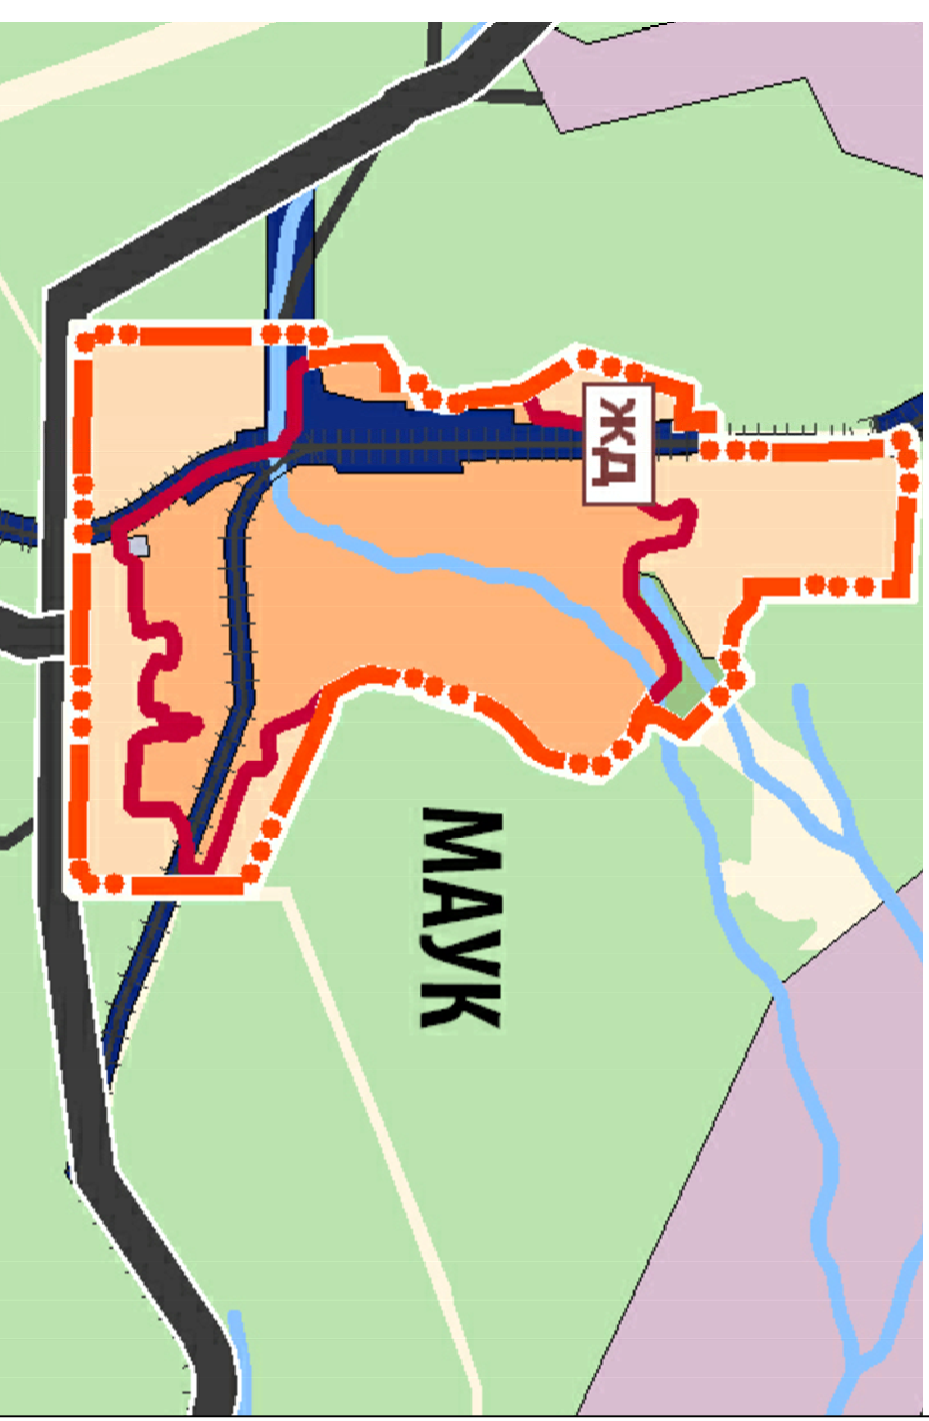


Схема расположения элемента планировочной структуры



**СХЕМА АДМИНИСТРАТИВНО-ТЕРРИТОРИАЛЬНОГО
ДЕЛЕНИЯ РАЙОНА**
Каслинский муниципальный район

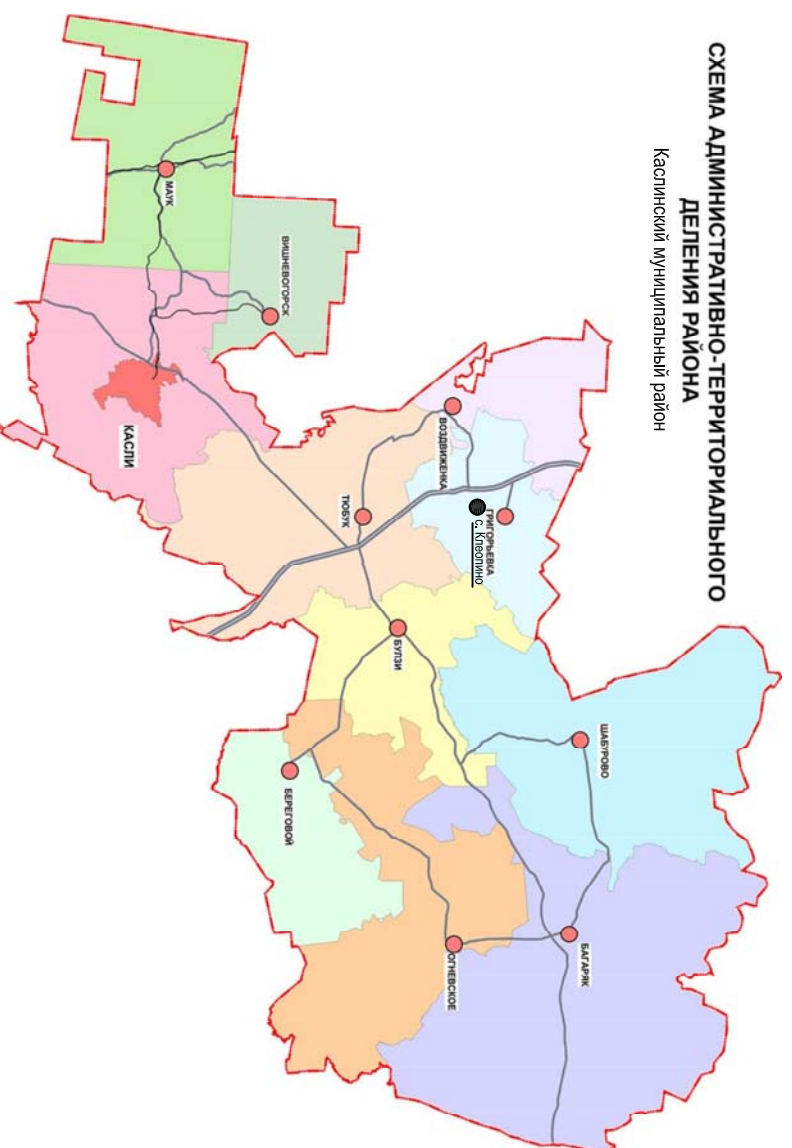

Выкопировка из СТП Каслинского района

ИНВ. N ПОДЛ.	ПОДПИСЬ И ДАТА	ВЗАМ. ИНВ. N
12.19		

						0000.001.09.19-ПП.ПМ		
						Челябинская область, р-н Каслинский, п. Магук ж/д ст, ул. Советская		
ИЗМ.	КАЛУЧ	МСТ	№ ДОК.	ПОДПИСЬ	ДАТА			
Разраб.	Брохович				02.20	Проект планировки и проект межевания территории в границах кадастрового квартала 74:09:0701003, площадью 94 кв. м.		
Проверил	Власов				02.20		СТАДИЯ	МСТ
								2
Н. компр.	Шулов				02.20	000"Агат-ПРО" г. Челябинск		
						Схема расположения элемента планировочной структуры		