


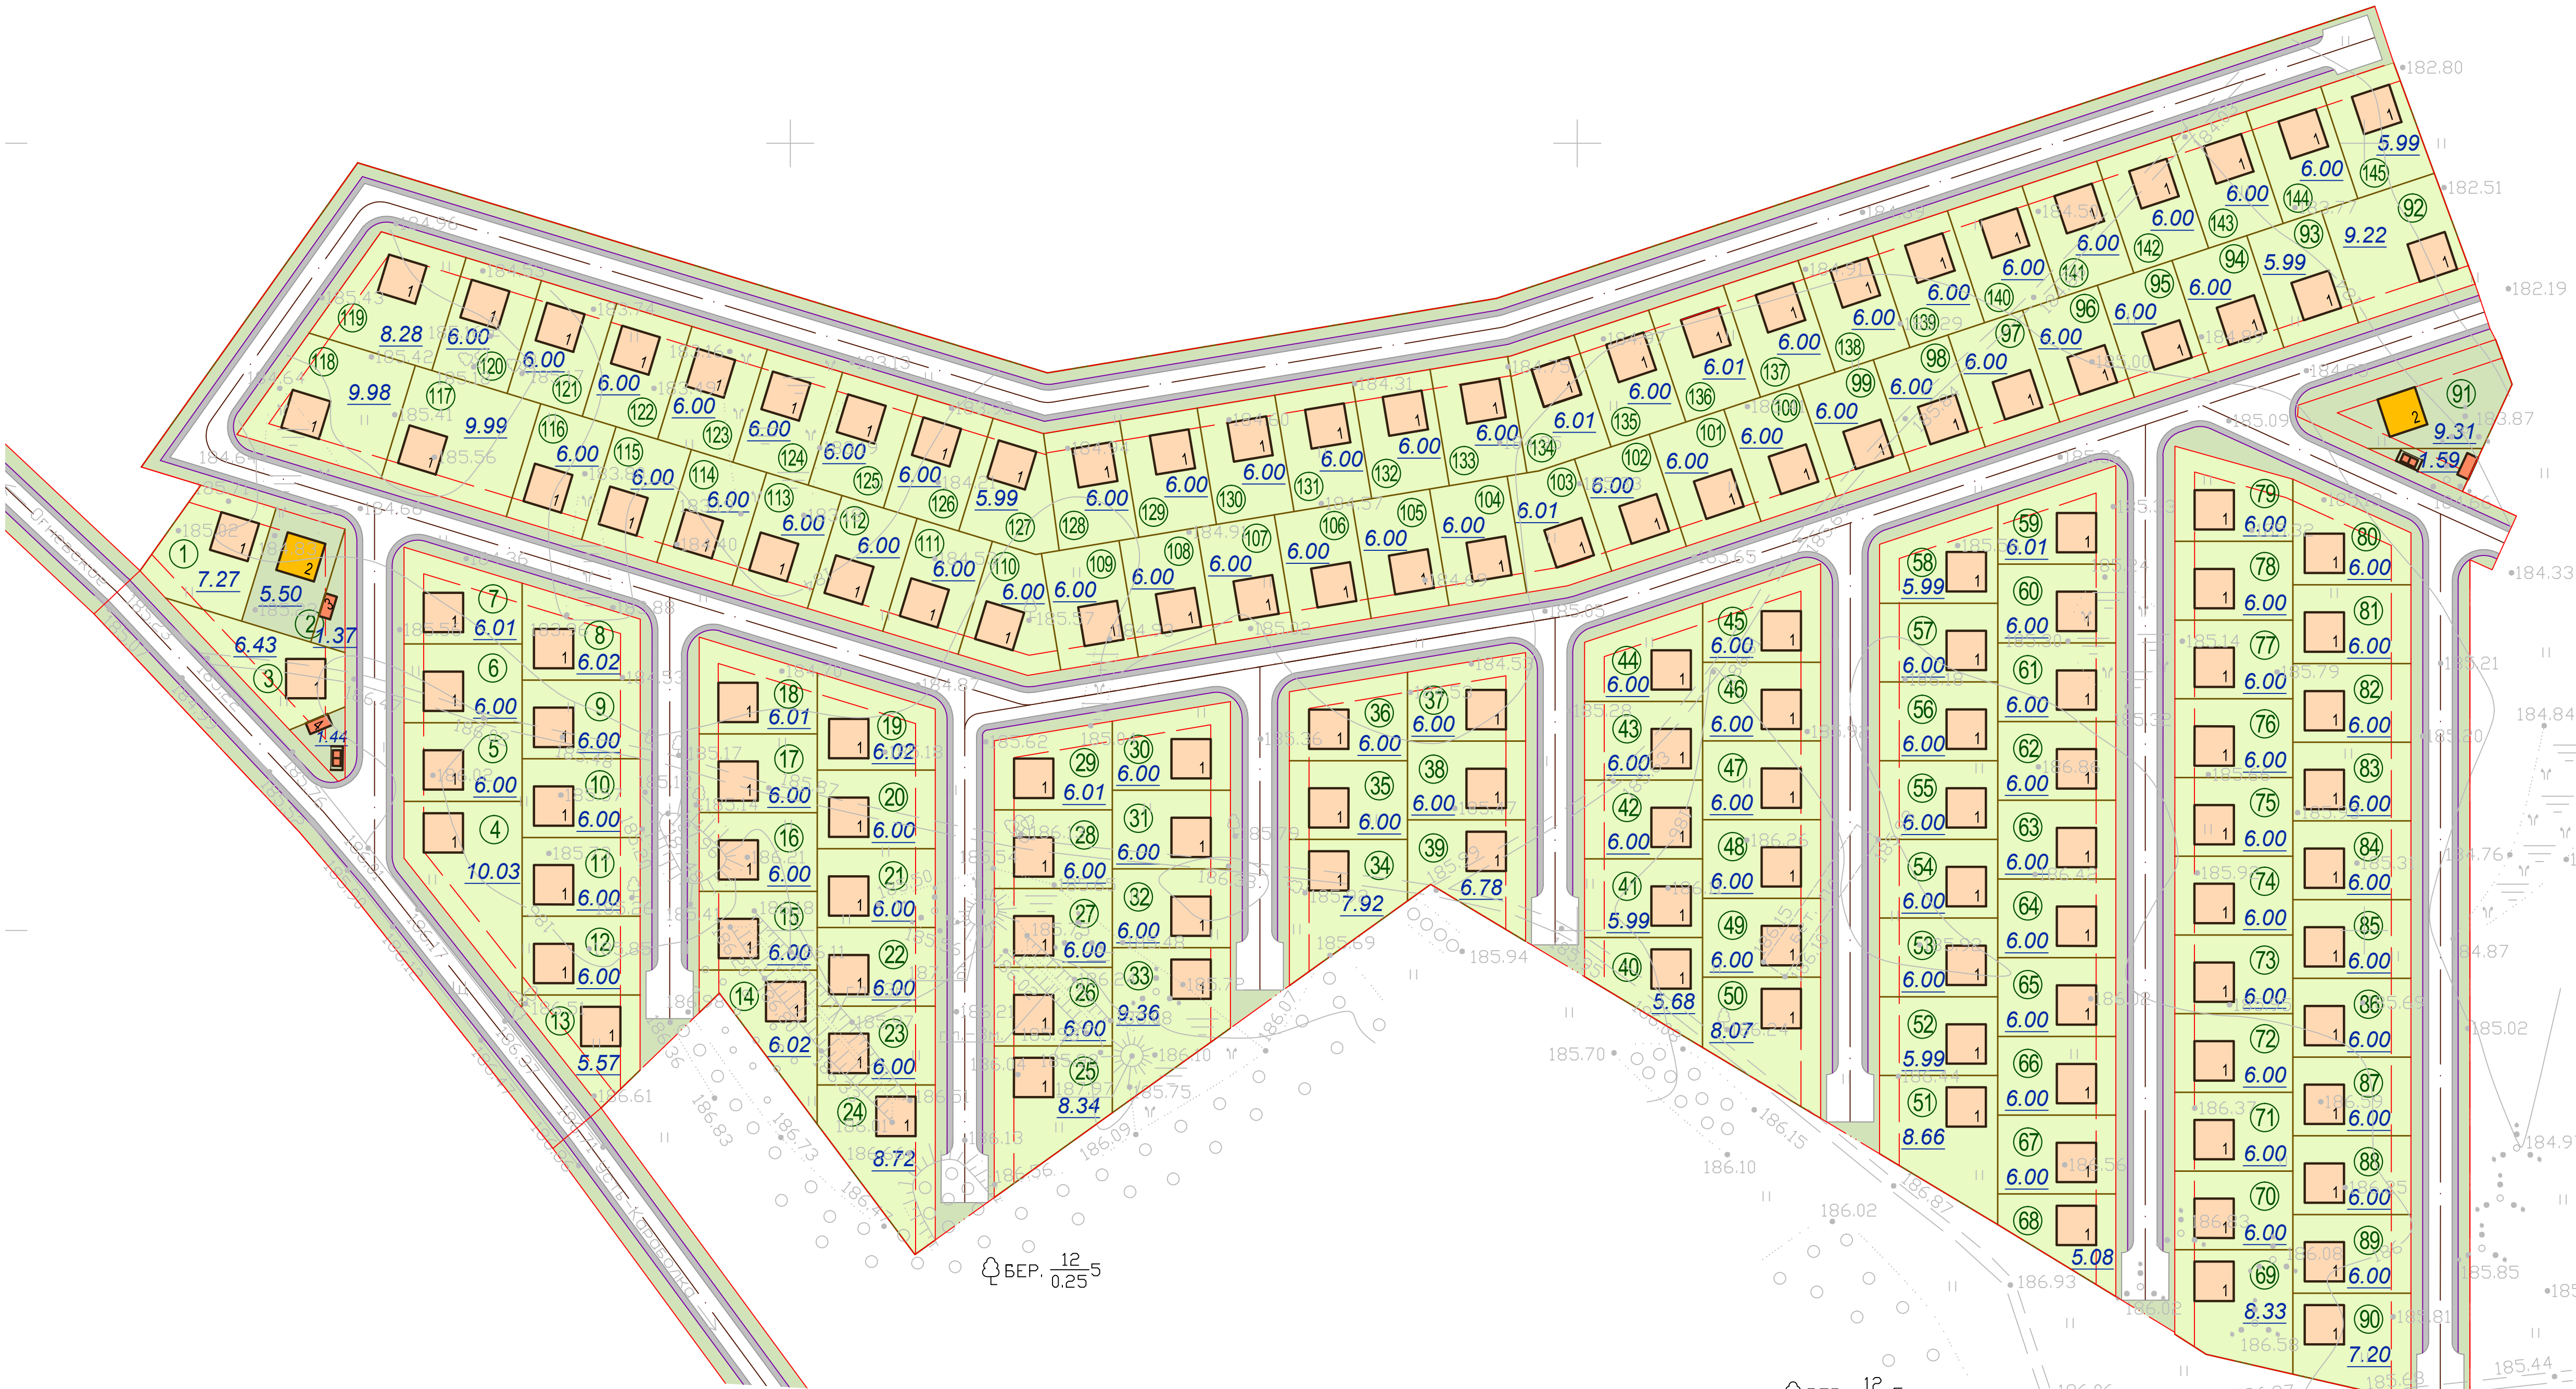

Основной чертеж
М 1:1000

Ведомость зданий и сооружений

N	Наименование	Количество		Этаж- ность	Площадь, м²				Строительный объем, м³	
		зданий	сооруж.		застройки		общая		здания	всего
					здания	всего	здания	всего		
1	Индивидуальный жилой дом	143	—	2	100,0	14300,0	130,0	18590,0	1230,0	175890,0
2	Магазин смешанных товаров	2	—	2	100,0	200,0	130,0	260,0	1230,0	2460,0
3	Трансформаторная подстанция	—	2	—	14,0	28,0	8,8	17,6	64,8	129,6
4	Газораспределительная подстанция	1	—	1	14,0	14,0	8,8	8,8	64,8	64,8



Технико-экономические показатели

№ п/п	Наименование	Ед. изм.	Количество
1	Площадь территории в границах благоустройства	га	12,95
2	Площадь застройки	га	1,45
3	Общая площадь участков индивидуальной застройки	га	8,95
4	Общая площадь участков общественных сооружений	га	0,15
5	Общая площадь участков инфраструктуры	га	0,04
6	Общая площадь улично-дорожной сети, в т.ч.:	га	3,81
7	Площадь покрытий	га	2,31
8	Площадь озеленения	га	1,50

Условные обозначения

- Граница проектирования
- Красная линия
- Линия регулирования застройки
- Граница формируемых земельных участков
- Проектируемые жилые здания
- Проектируемые общественные здания
- Проектируемые объекты инженерной инфраструктуры
- Участки индивидуальной застройки
- Газоны и озеленение
- Ландшафтно-рекреационная территория
- 1 Номер здания, сооружения
- 3.40 Площадь земельного участка
- 20 Номер земельного участка

						7401/16-ПП		
						Челябинская область, Каслинский район, с. Огневское		
Изм.	Кол.	Лист	Мод.	Подп.	Дата	Проект планировки и межевания земельных участков к.п.:		
ГП		Турабаева				с 74-09-08/09001-59 по 74-09-08/09001-70 и с 74-09-08/09001-100 по 74-09-08/09001-112, 74-09-08/09001-80		
ГАП		Усова						
Разраб.		Такиуллина				План красных линий с эскизом застройки (Основной чертеж)		
Н.контроль		Алекперова				М 1: 1000		
						Стадия	Лист	Листов
						П	3	
						ЗАО СПТБ ПищепромПроект		
						Челябинск		