


Ведомость зданий и сооружений

N	Наименование	Количество		Этаж-ность	Площадь, м²				Строительный объем, м³	
		зданий	сооруж.		застройки		общая		здания	всего
					здания	всего	здания	всего		
1	Индивидуальный жилой дом	143	—	2	100,0	14300,0	130,0	18590,0	1230,0	175890,0
2	Магазин смешанных товаров	2	—	2	100,0	200,0	130,0	260,0	1230,0	2460,0
3	Трансформаторная подстанция	—	2	—	14,0	28,0	8,8	17,6	64,8	129,6
4	Газораспределительная подстанция	1	—	1	14,0	14,0	8,8	8,8	64,8	64,8

Разбивочный план
М 1:1000

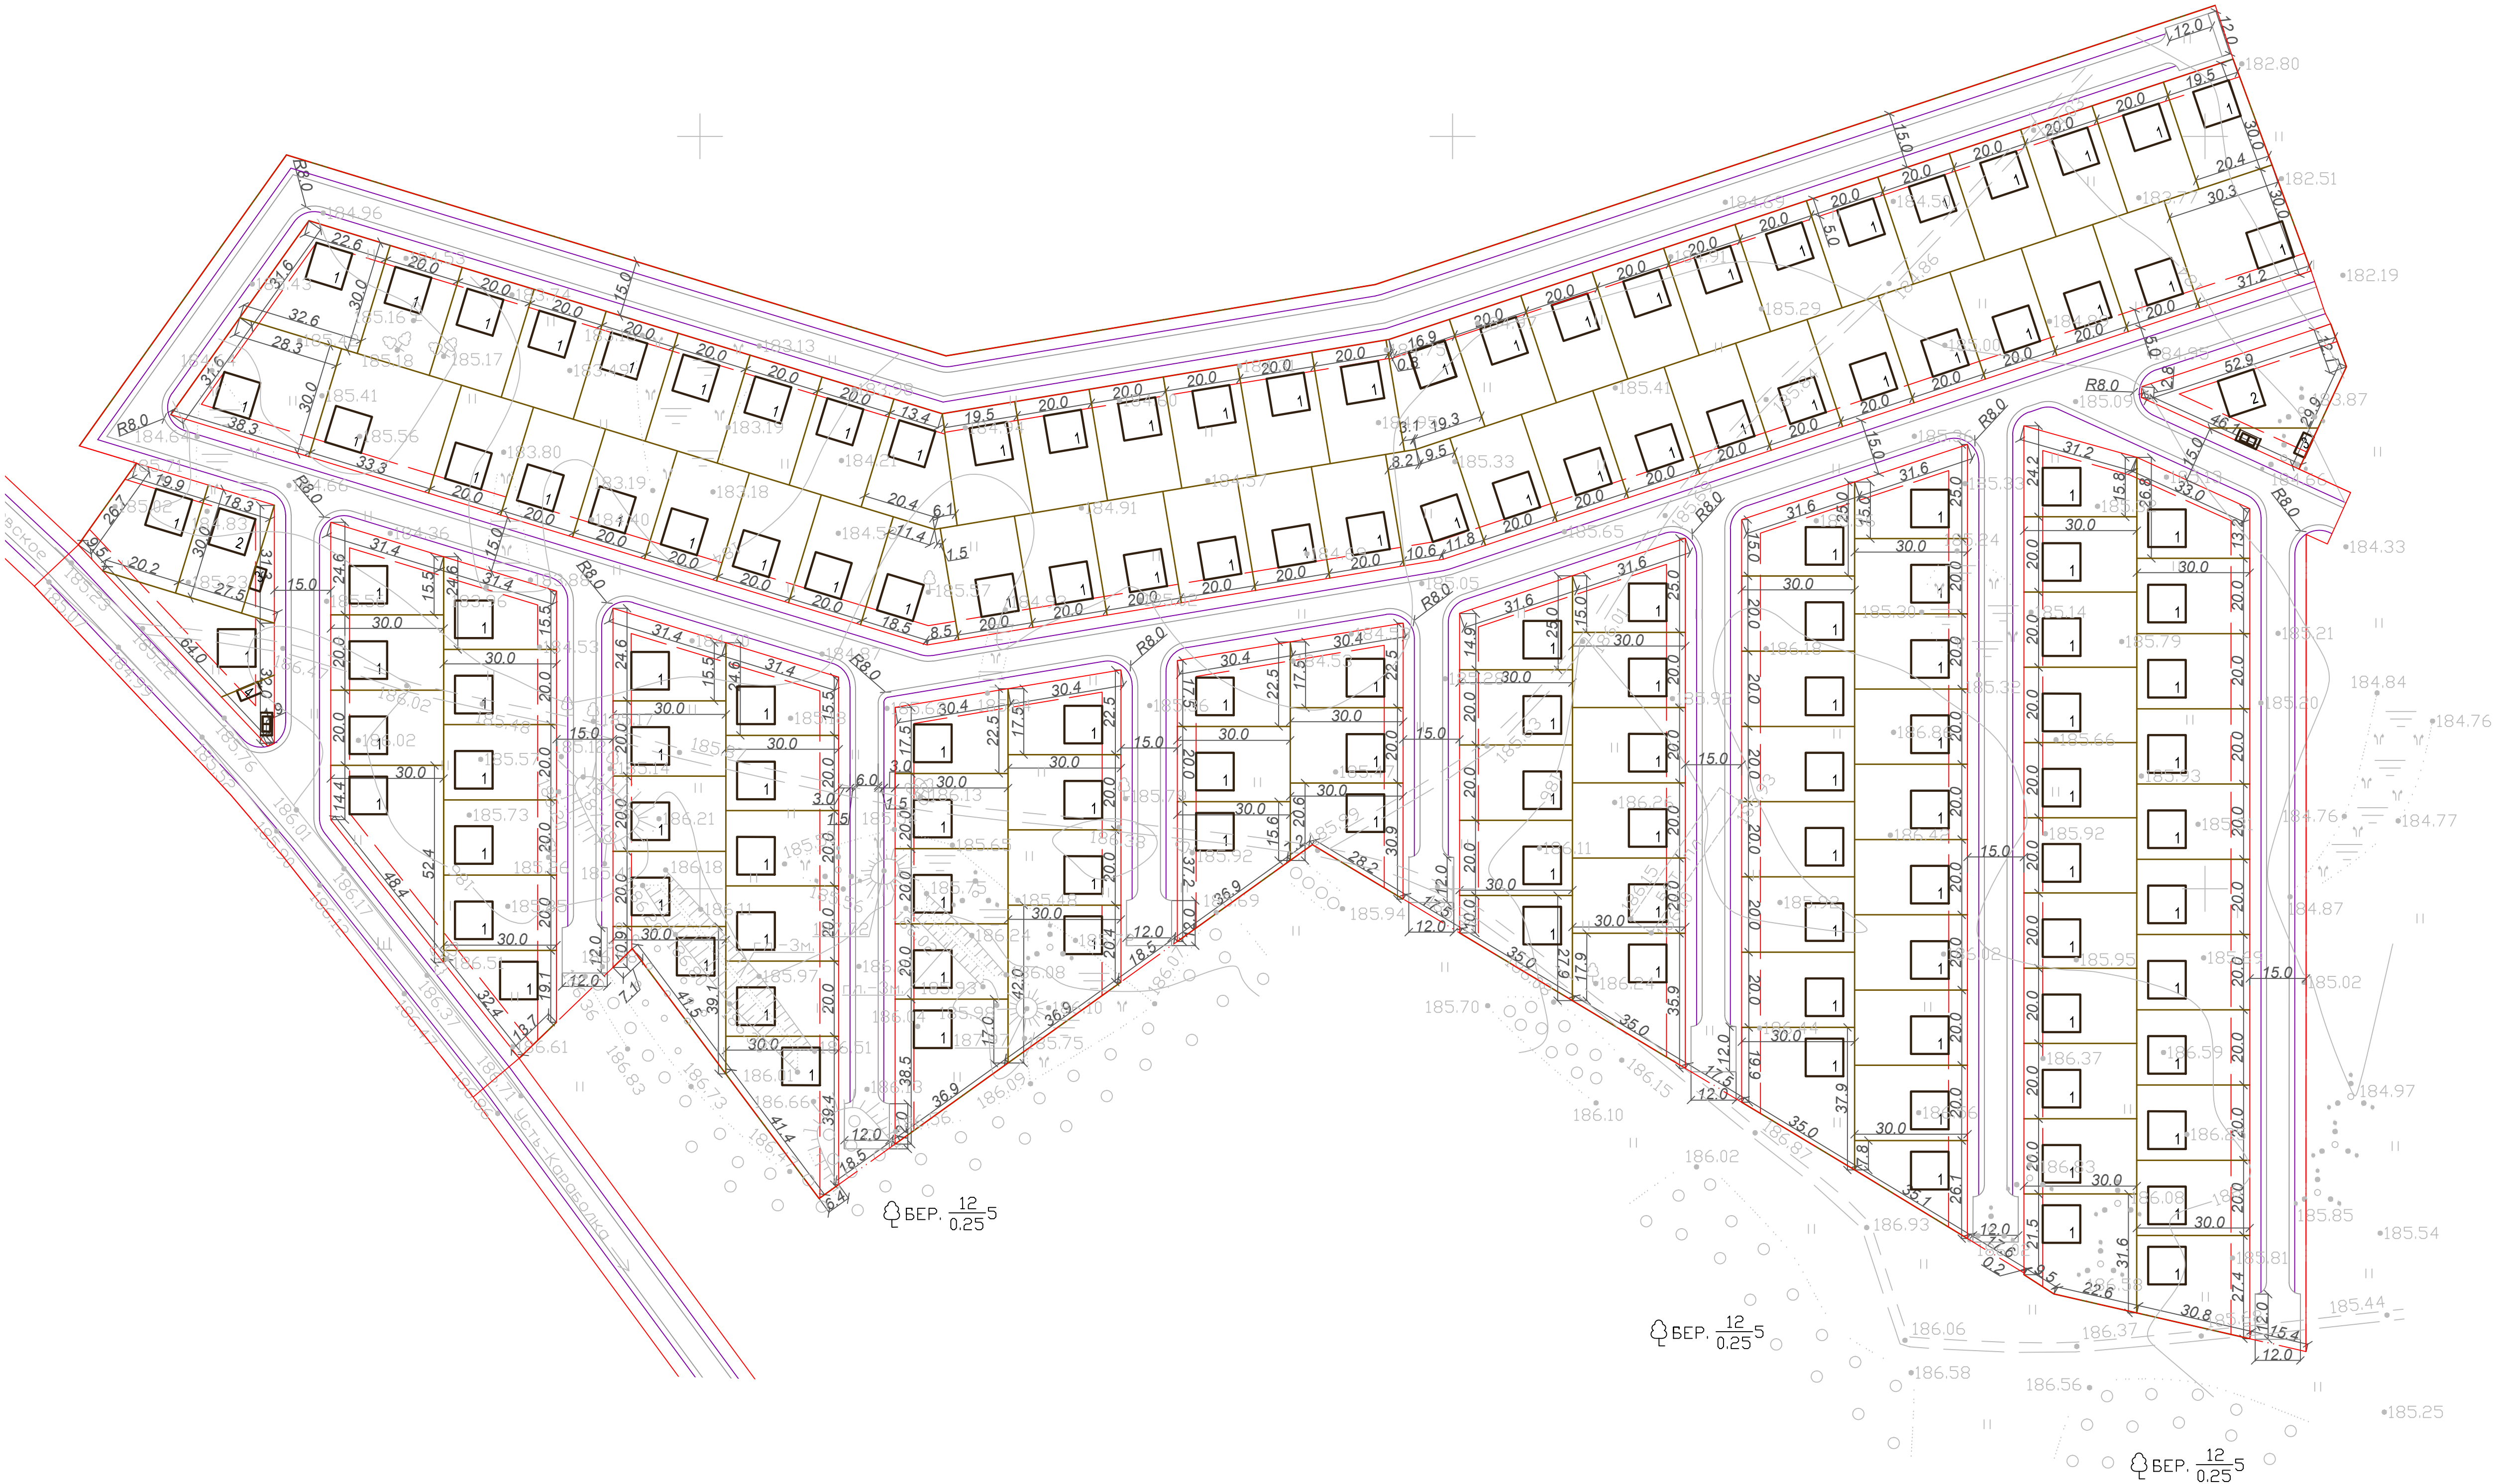

Условные обозначения

- Граница проектирования
- Красная линия
- Линия регулирования застройки
- Граница формируемых земельных участков

1 Номер здания, сооружения

						7401/16-ПП				
						Челябинская область, Кашлинский район, с. Огневское				
Изм.	Коп.	Лист	Издок.	Подп.	Дата	Проект планировки и межевания земельных участков № к.п.		Стадия	Лист	Листов
		ГАП	Турабаева Усова			с 74.09.08/09001-59 по 74.09.08/09001-70 и с 74.09.08/09001-100 по 74.09.08/09001-112, 74.09.08/09001-160		П	4	
Разраб.		Такиуплина				Разбивочный план		ЗАО СПБ ПищПромПроект		
Н.контроль		Алекперова				М 1 : 1000				