


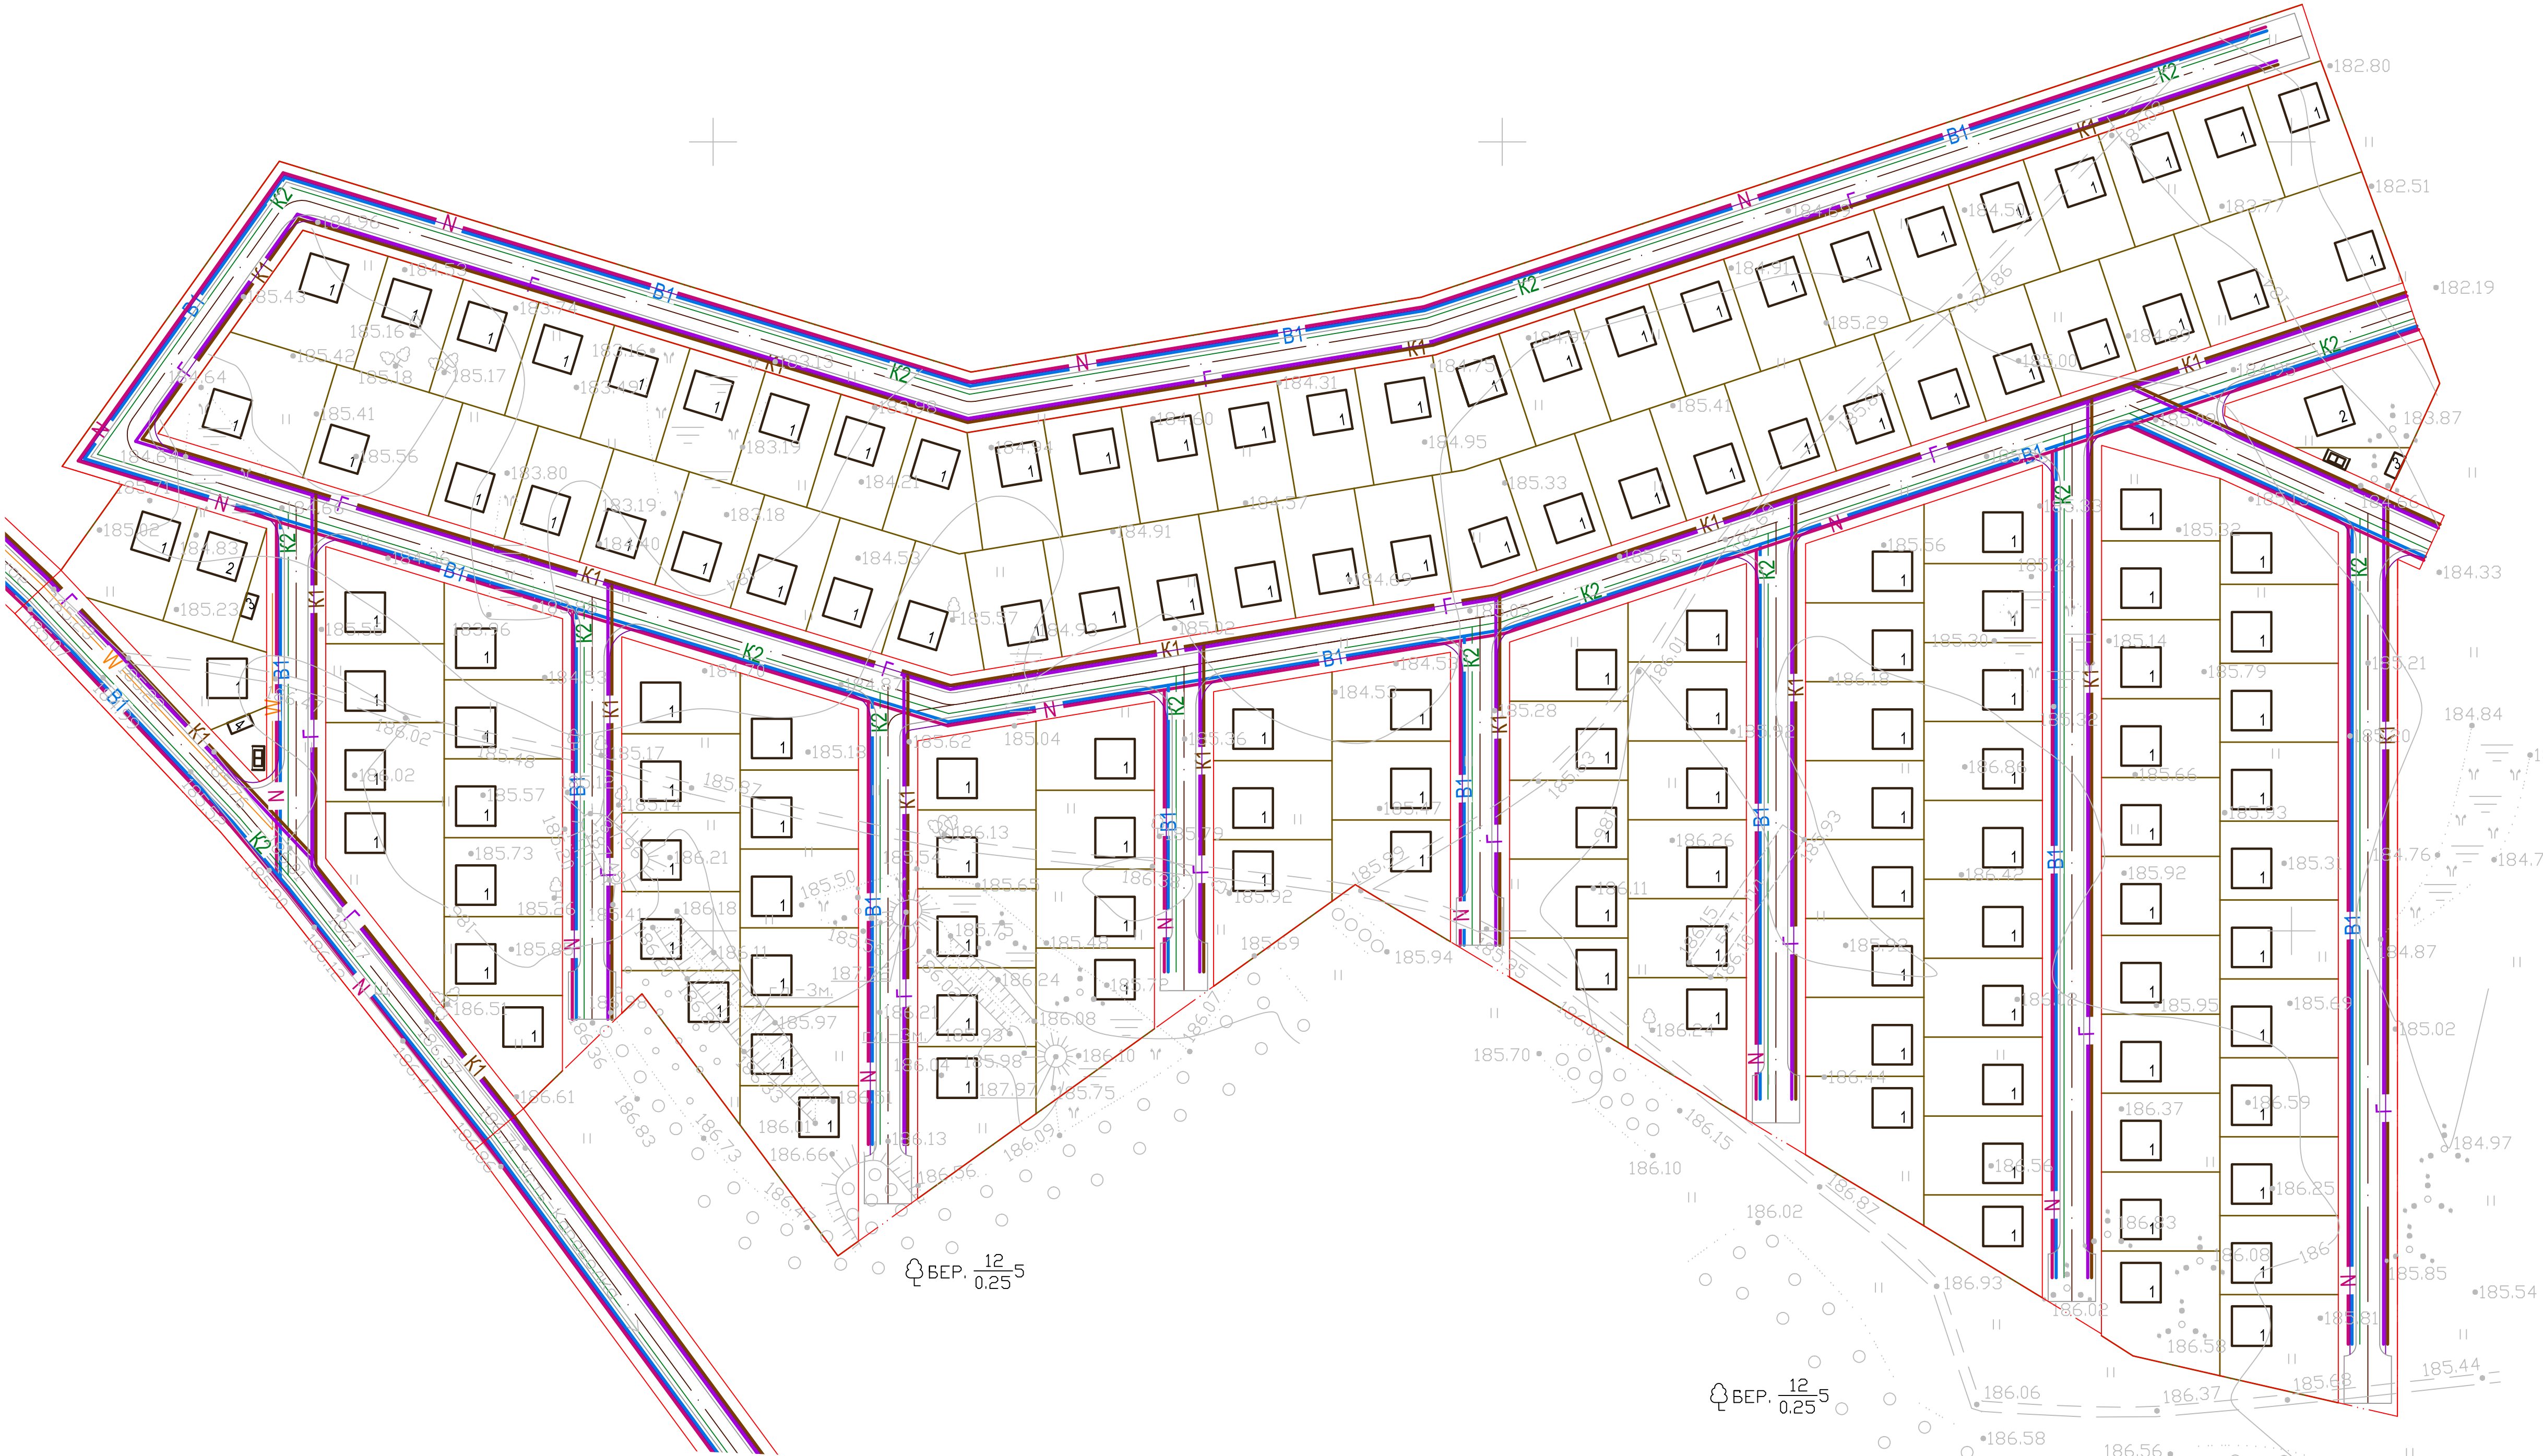

Сводный план инженерных сетей
М 1:1000

Ведомость зданий и сооружений

N	Наименование	Количество		Этаж-ность	Площадь, м²				Строительный объем, м³	
		зданий	сооруж.		застройки		общая		здания	всего
					здания	всего	здания	всего		
1	Индивидуальный жилой дом	143	—	2	100,0	14300,0	130,0	18590,0	1230,0	175890,0
2	Магазин смешанных товаров	2	—	2	100,0	200,0	130,0	260,0	1230,0	2460,0
3	Трансформаторная подстанция	—	2	—	14,0	28,0	8,8	17,6	64,8	129,6
4	Газораспределительная подстанция	1	—	1	14,0	14,0	8,8	8,8	64,8	64,8



Условные обозначения

- Граница деревни
- Красная линия
- Граница формируемых земельных участков
- 1 Номер здания, сооружения
- Газопровод
- Электрическая сеть низкого напряжения
- Электрическая сеть высокого напряжения
- Канализация бытовая
- Канализация ливневая
- Водопровод

						7401/16-ПП			
						Челябинская область, Каслинский район, с. Огневское			
Изм.	Кол.	Лист	Подп.	Дата	Проект планировки и межевания земельных участков к.п.: с 74.09.08/09001:59 по 74.09.08/09001:70 и с 74.09.08/09001:100 по 74.09.08/09001:112, 74.09.08/09001:60	Стадия	Лист	Листов	
	Гип.	Турбаева	<i>ТМ</i>			П	6		
	Коп.	Усова				Сводный план инженерных сетей М 1: 1000			
Разраб.	Такиуплина	<i>ТМ</i>				ЗАО СПТБ ПищепромПроект (Челябинск)			
Н.контроль	Алекперова	<i>Алекперова</i>							